

REGIONE PIEMONTE
PROVINCIA DI ALESSANDRIA
COMUNE DI VALENZA

PROGETTO PER MODIFICHE ED INTEGRAZIONI AL PIANO DI RECUPERO N° 1_Pdu/2012.

VALENZA – Frazione Monte – Via Italia ang. Via Perrone

Committee: ATTERAS ANONIMARE

Via Emilia n° 80

27058 Voghera (PV)

Partita IVA: 02261180067

Progettista: Arch. PATRIZIA FERRARI

Via Roma n. 71

Castelluzzo Scabia (AL)

tel. 0112.852.825

e-mail: arch.patrizia.ferrari@univ.it

Twelve:


– PROGETTO:
Punti, sezioni, prospetti

– DATA:


– DATA:

TAVOLA N. 2


PIANTA PIANO TERRA
scala 1:200

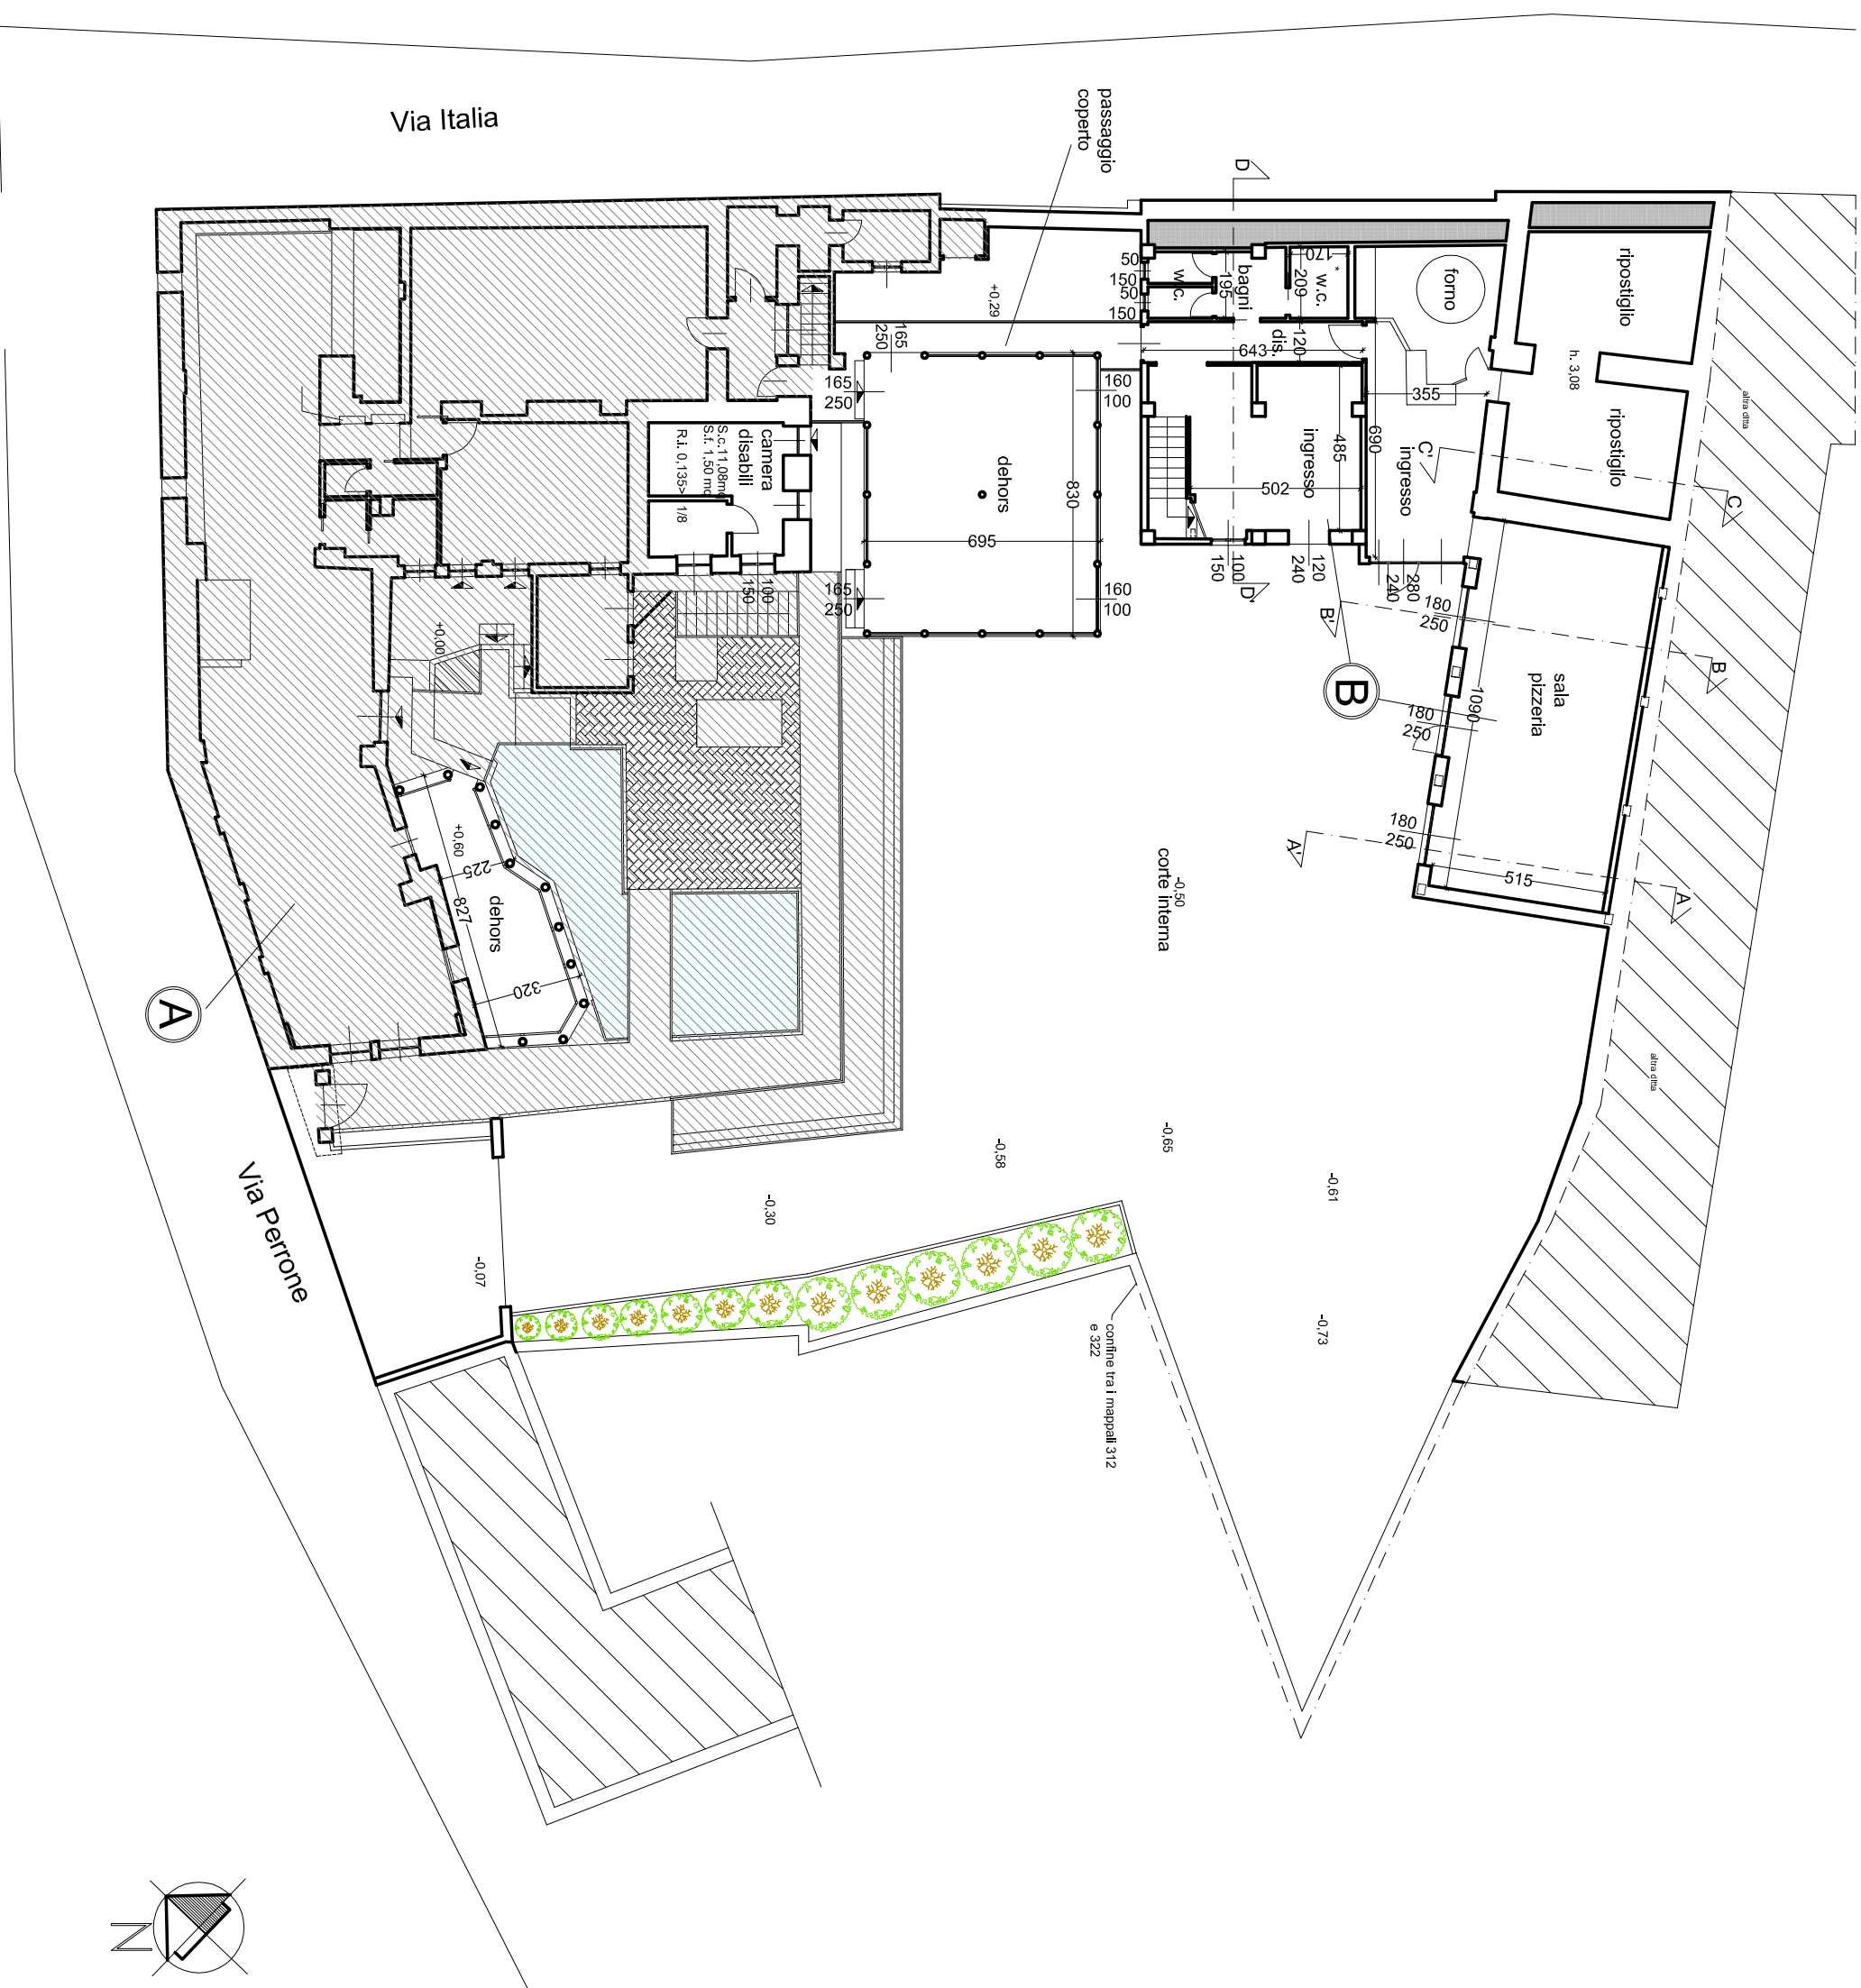


PIANTA PIANO PRIMO
scala 1:200

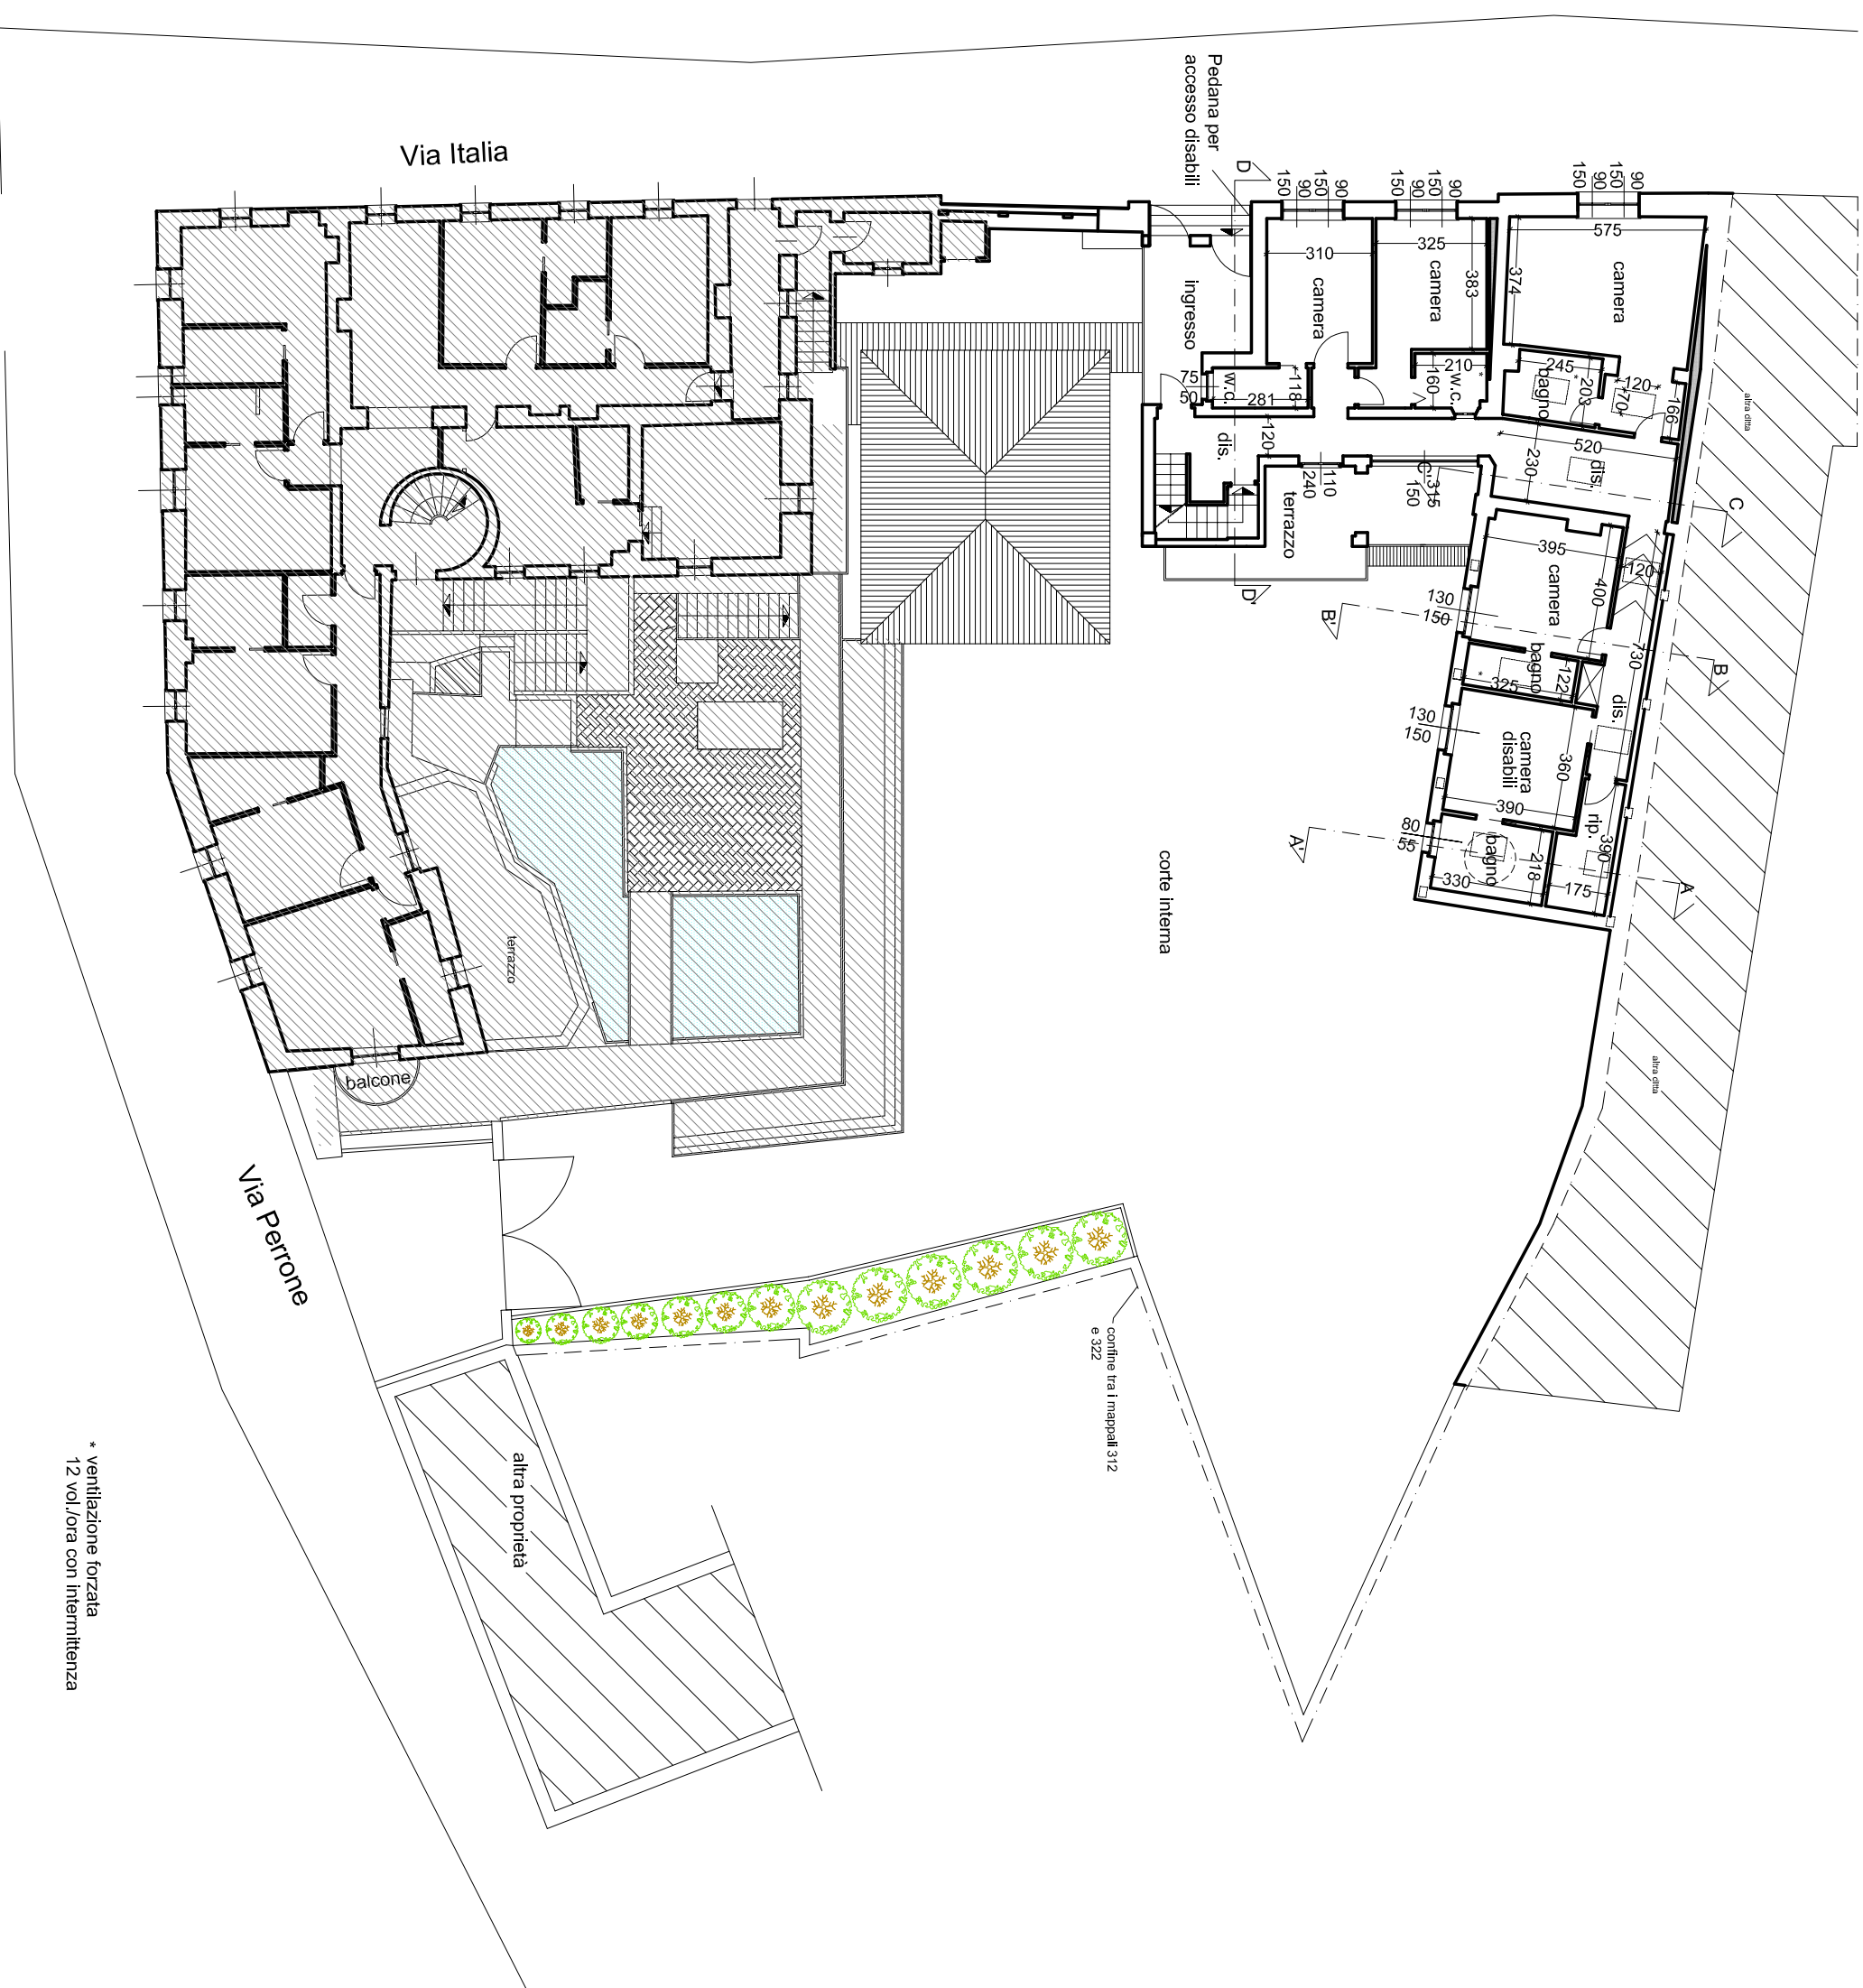


PIANTA PIANO SECONDO
scala 1:200

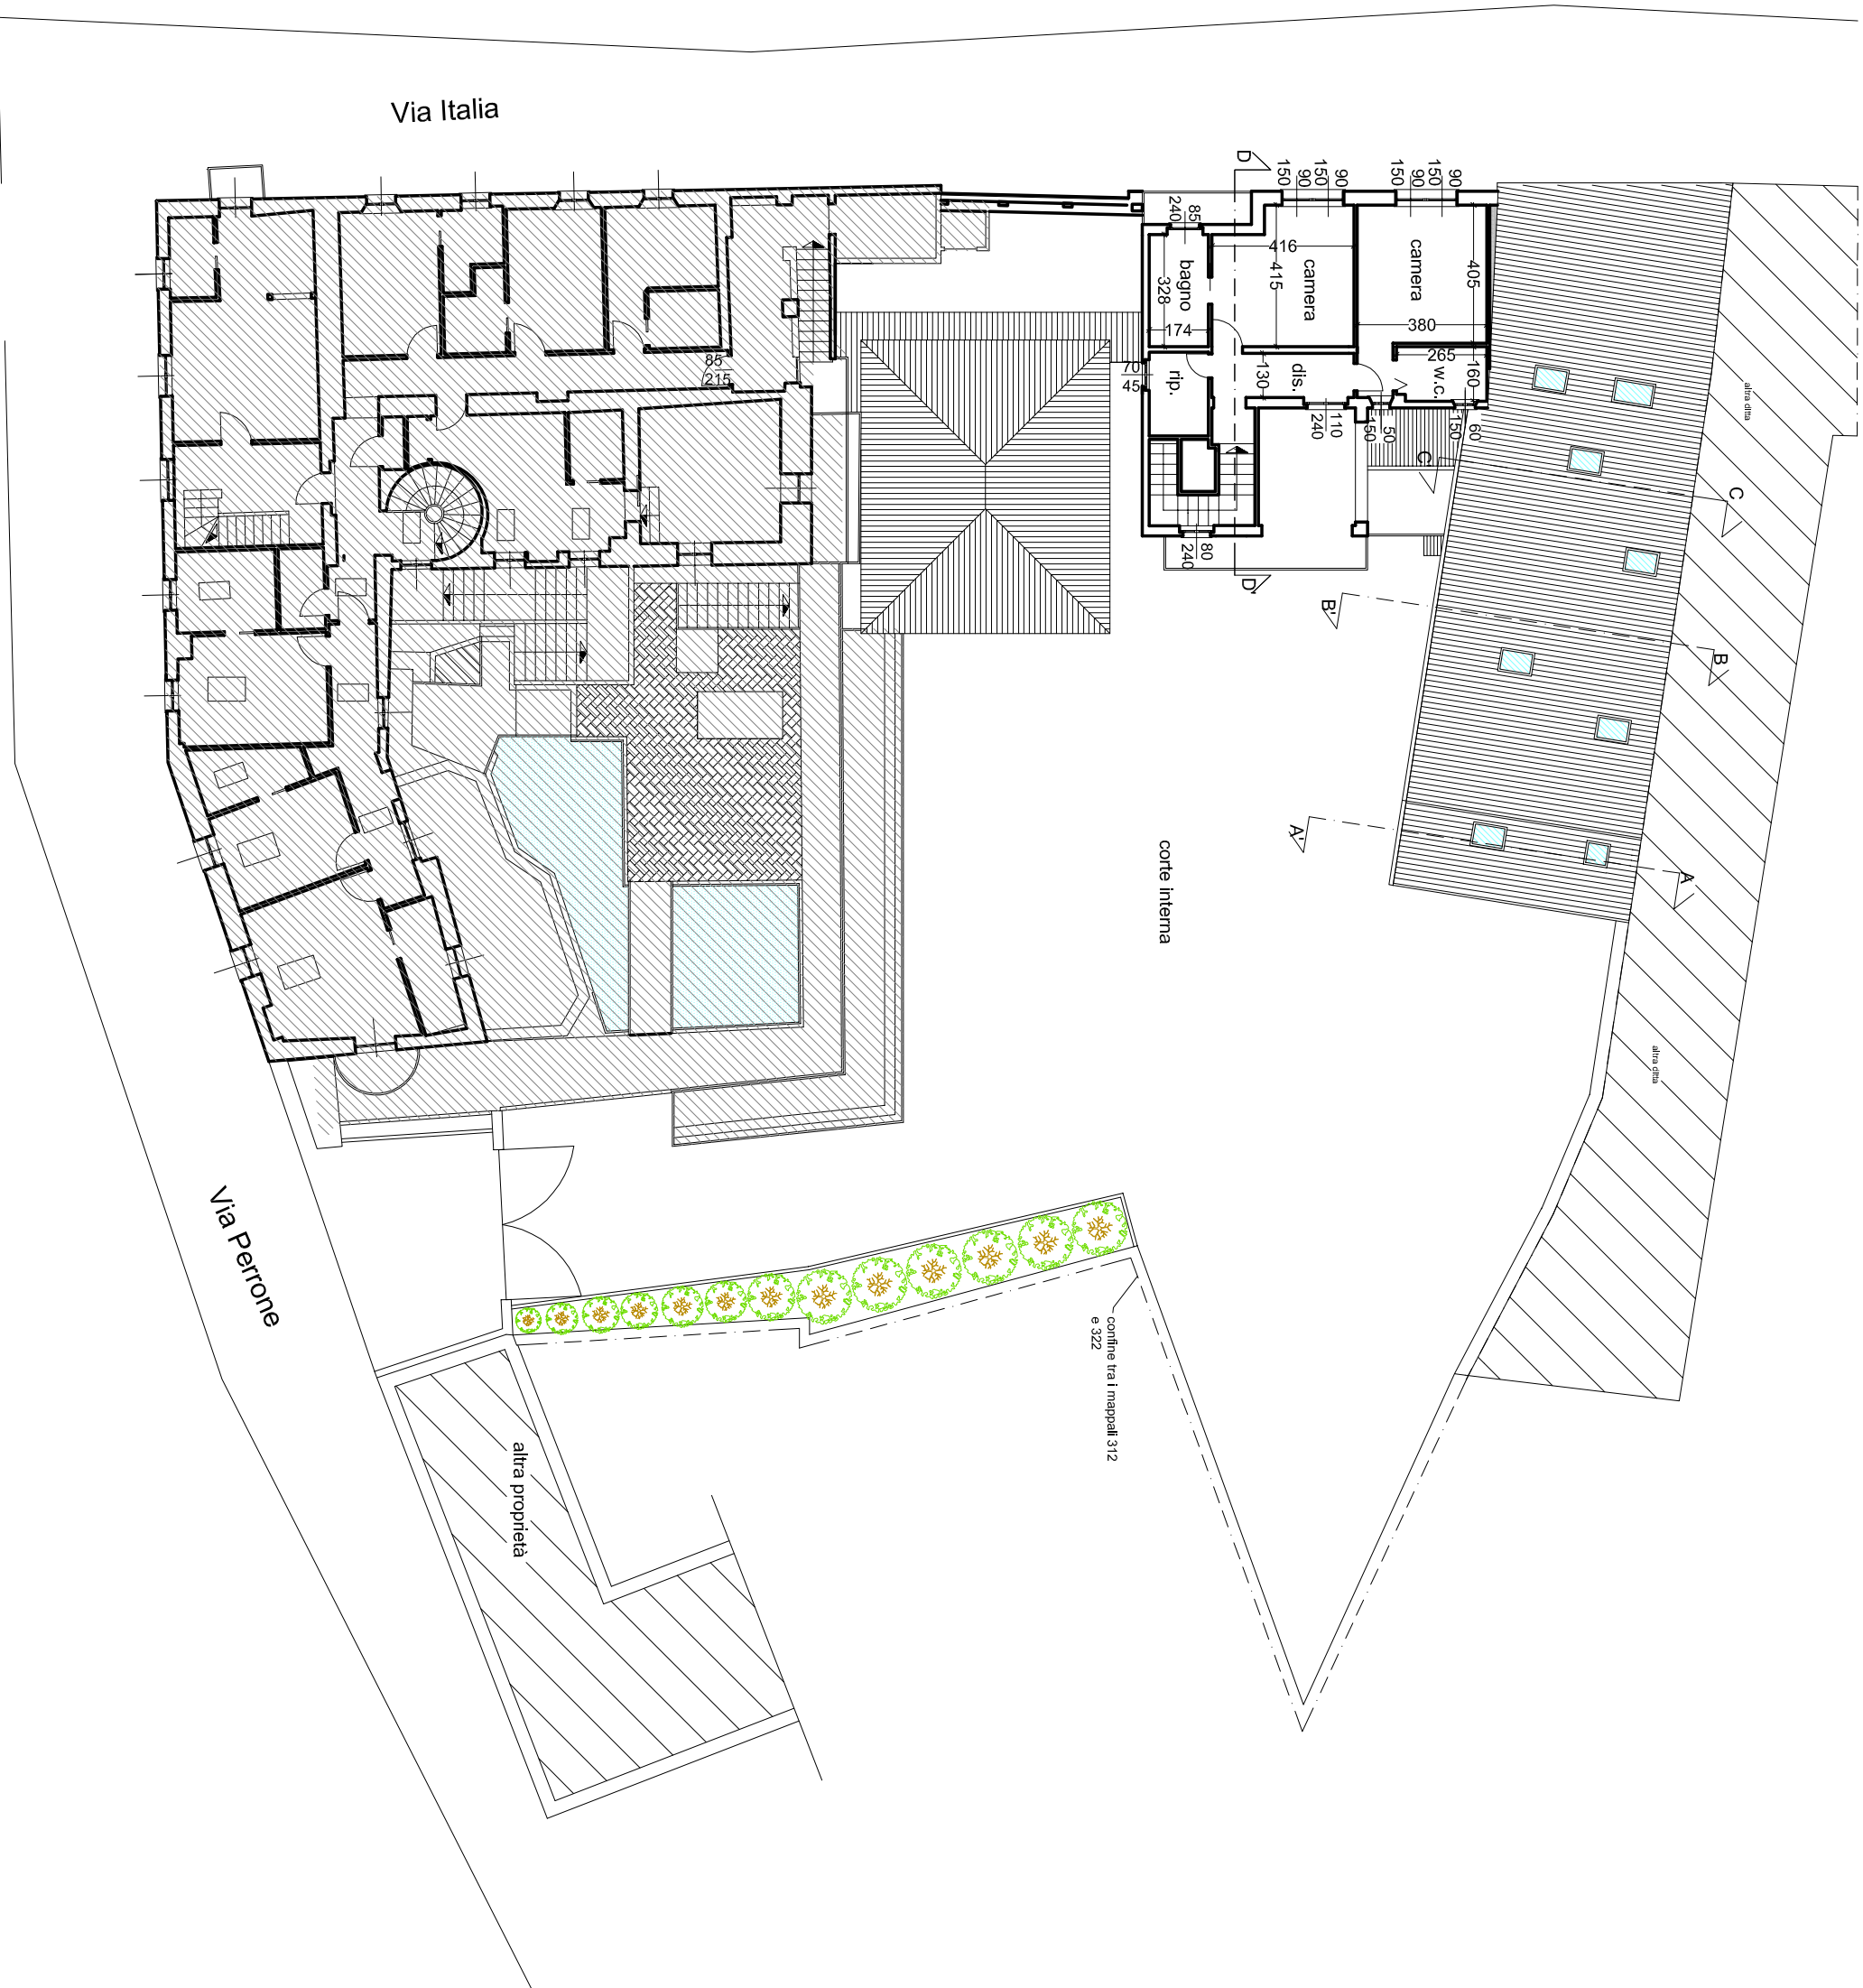


PIANTA PIANO TERZO
scala 1:200

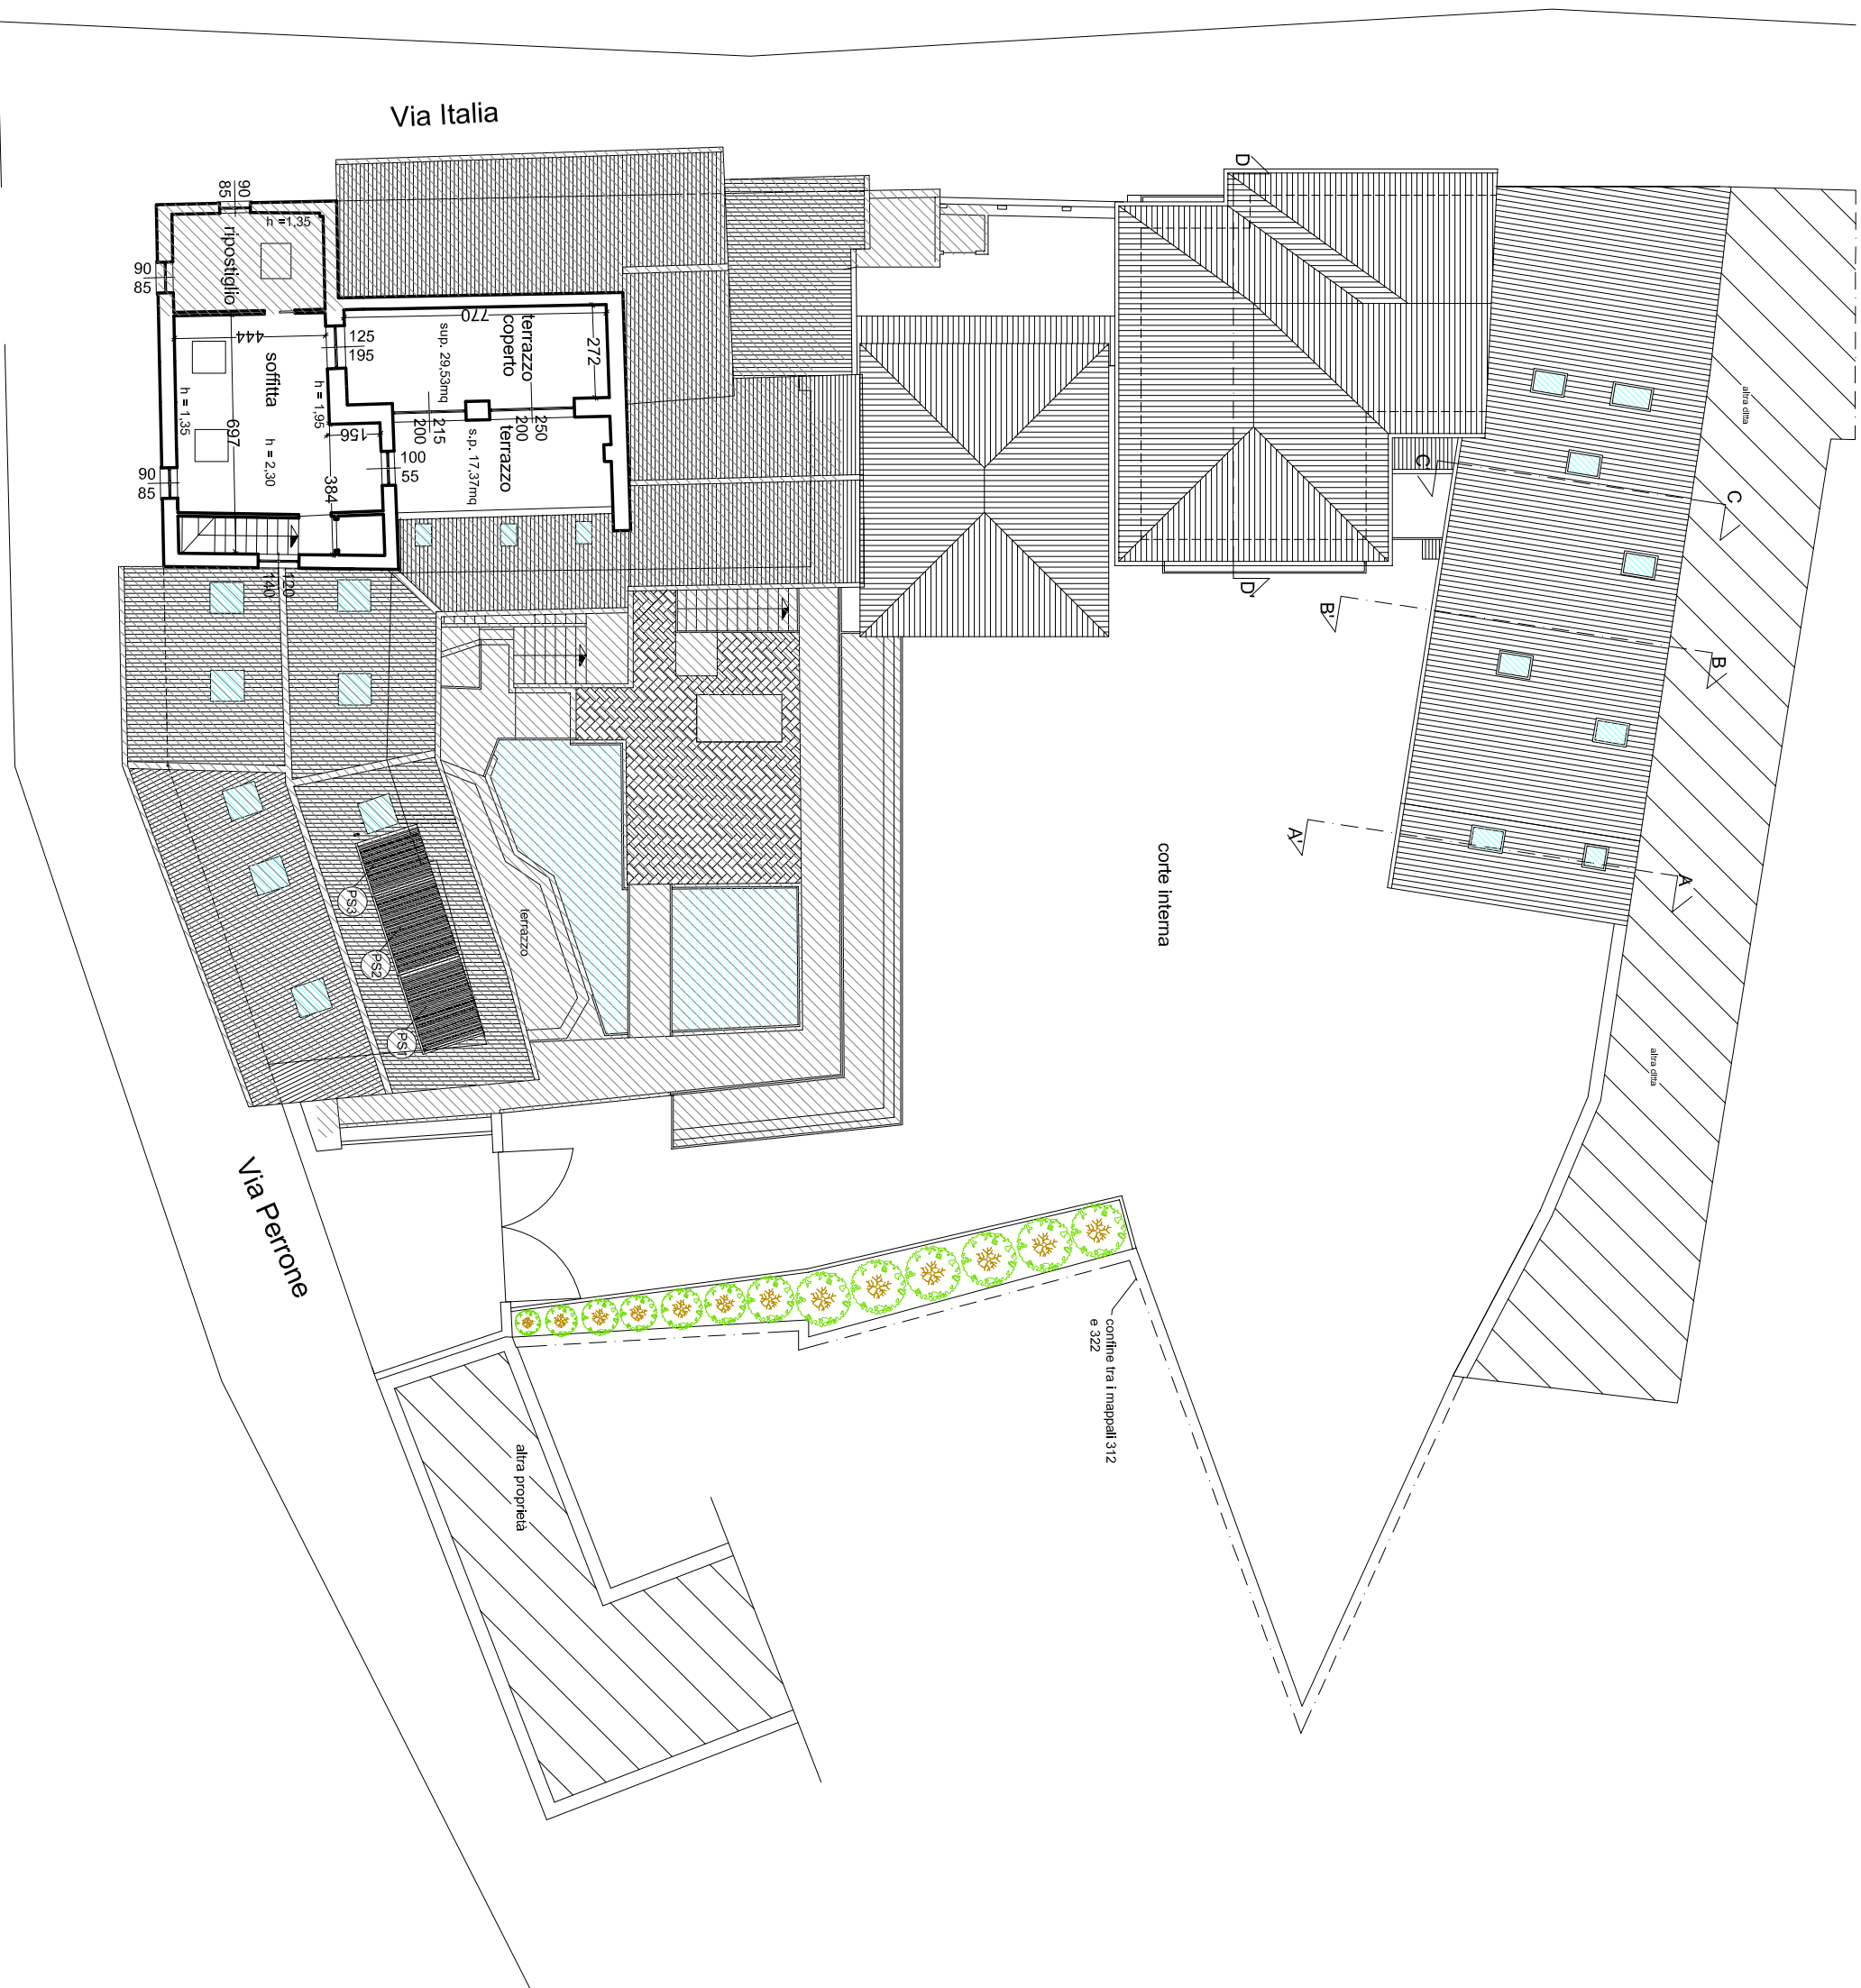


PIANTA DELLE COPERTURE
scala 1:200

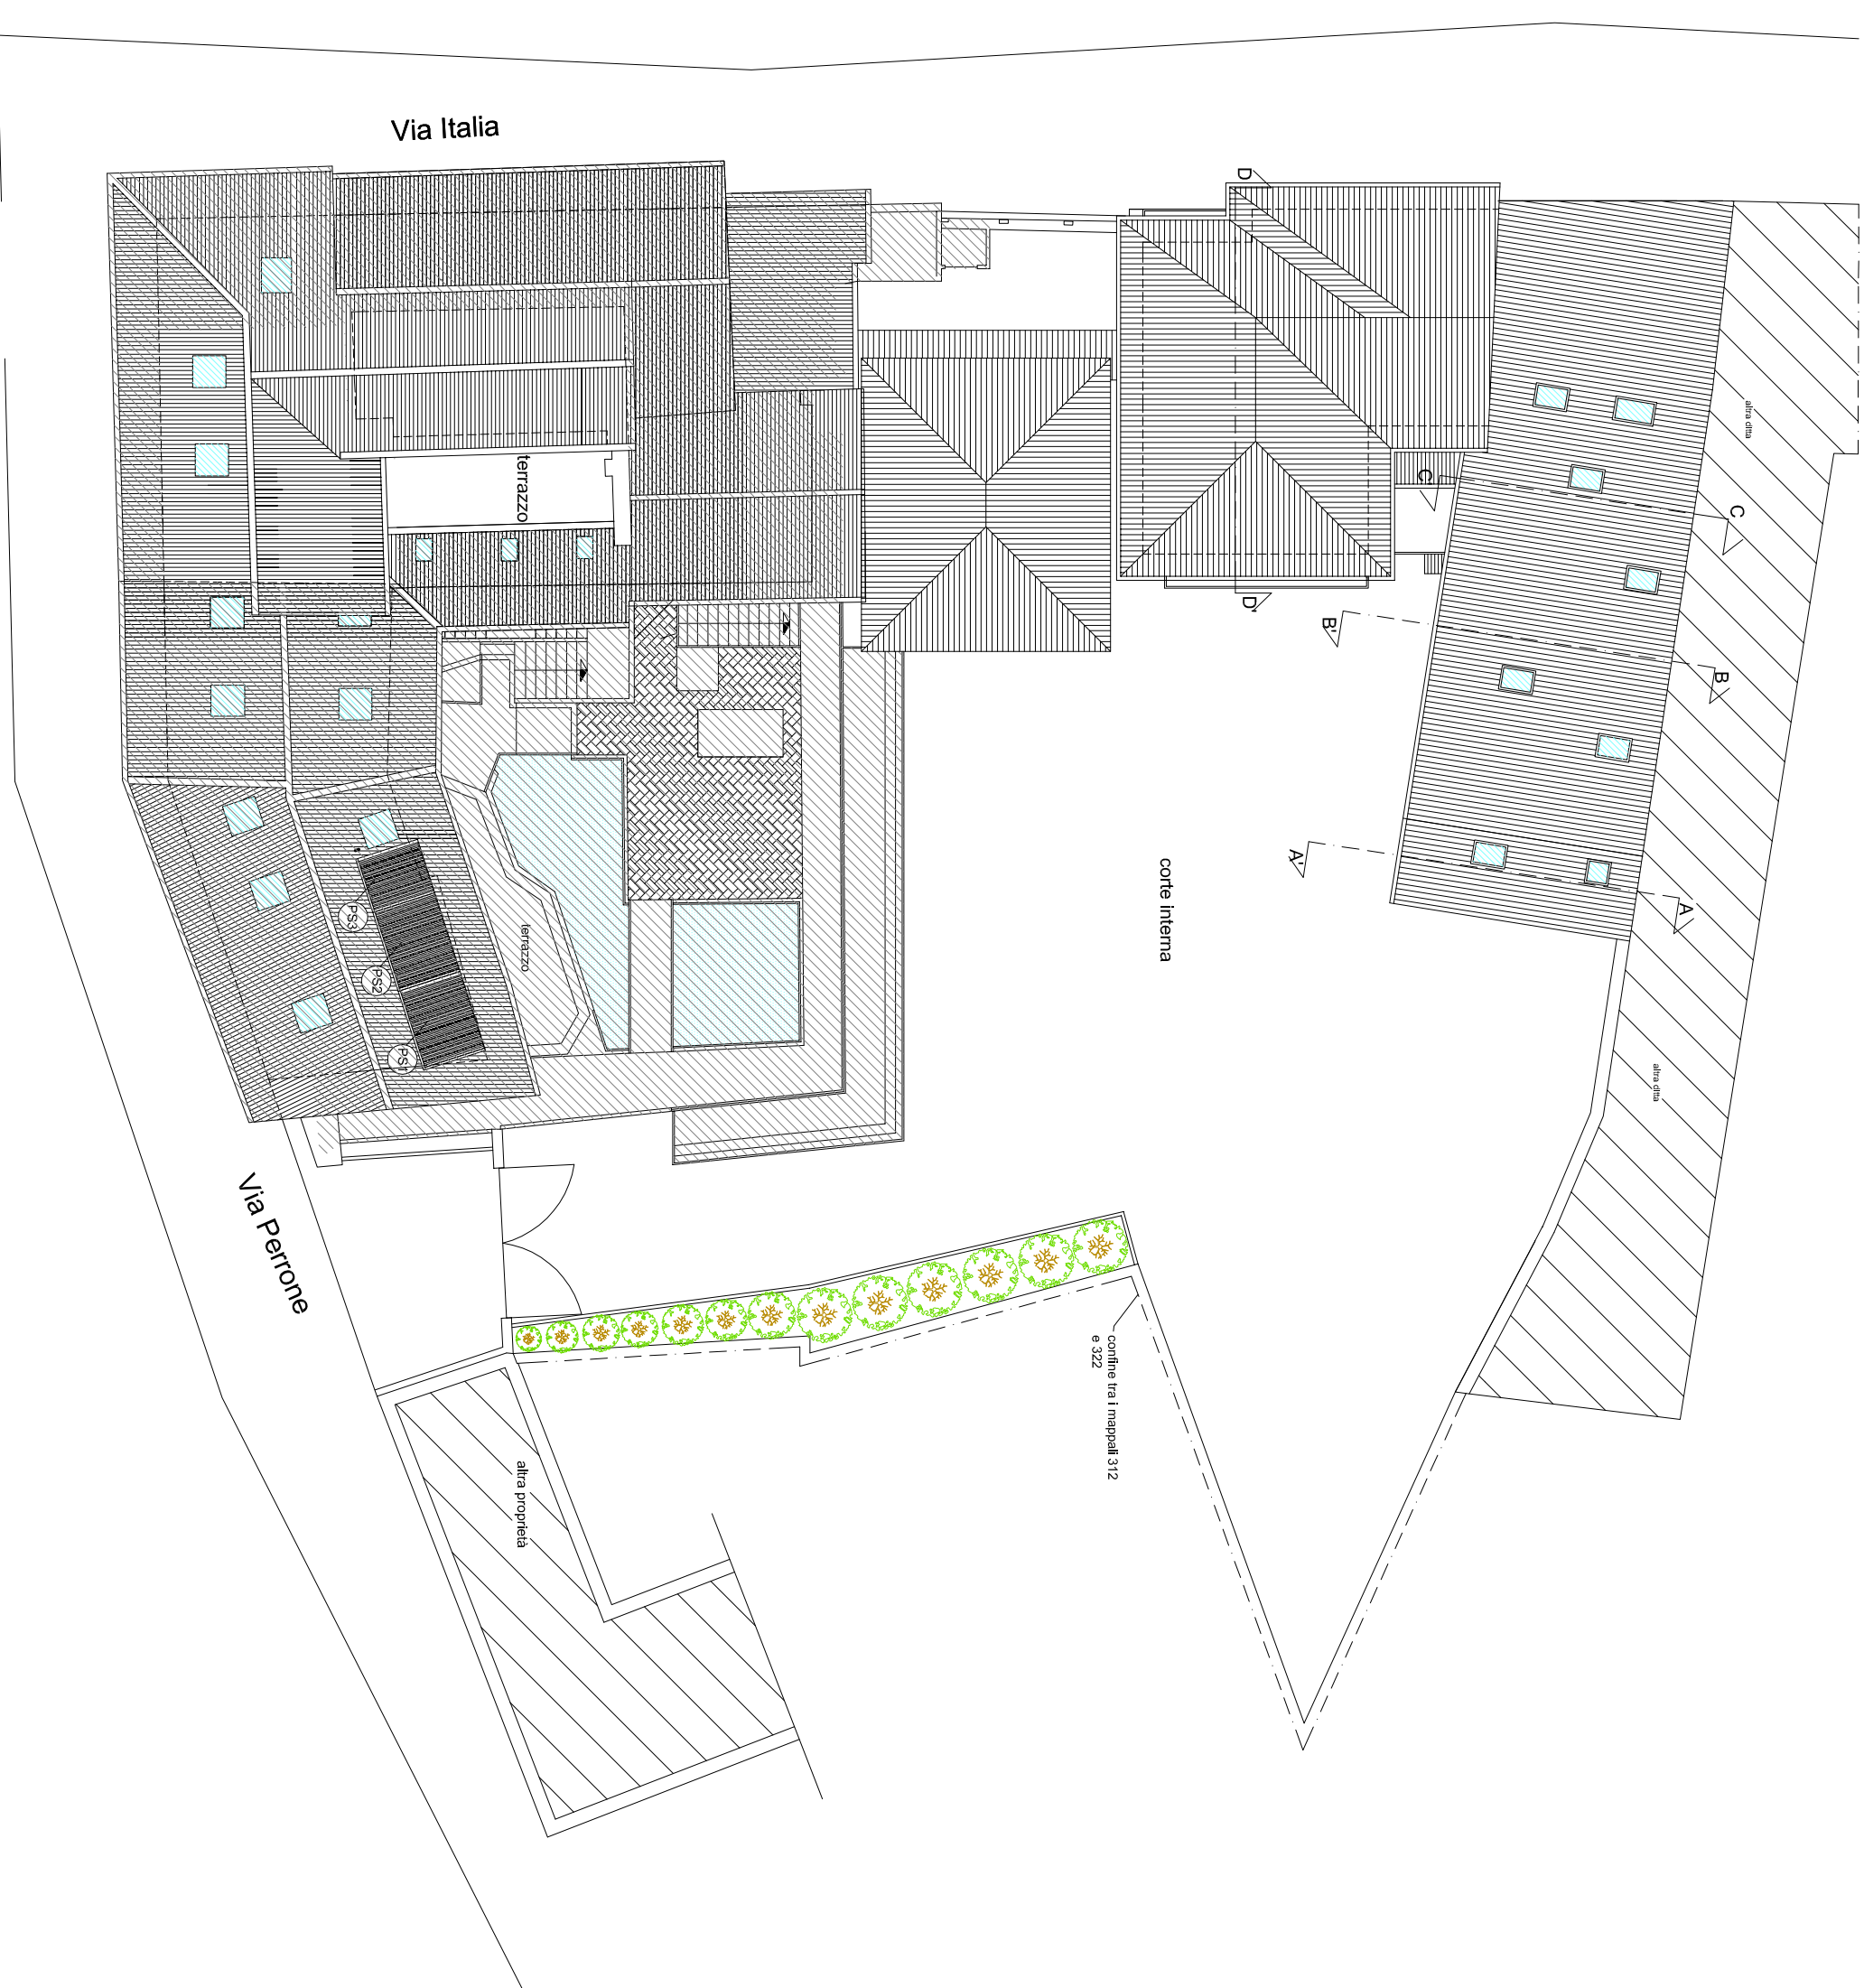


PROSPETTO SU VIA ITALIA
scala 1:200

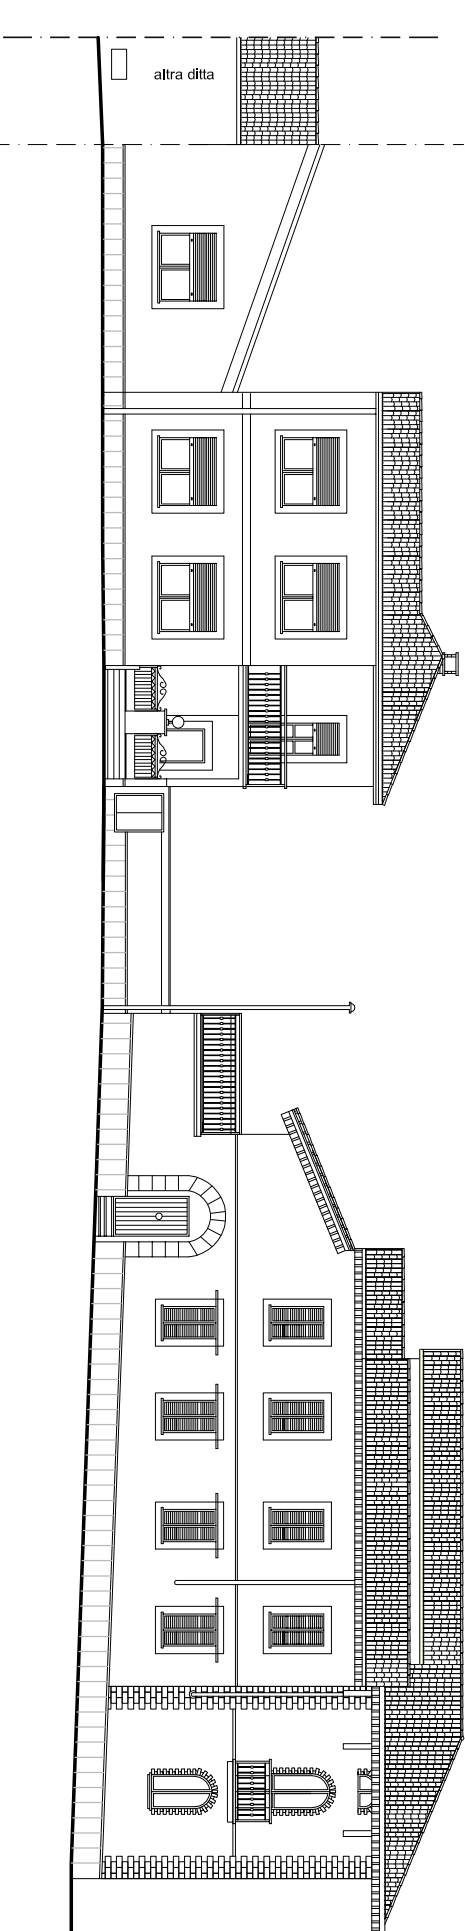

PROSPETTO SUD-EST SU CORTE INTERNA
scala 1:200

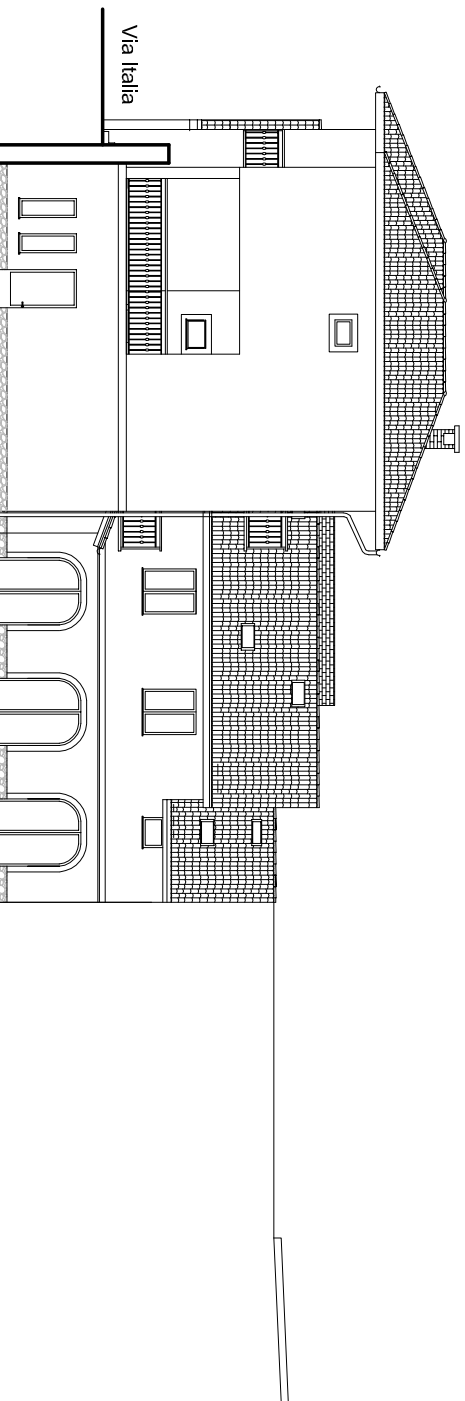


PROSPETTO NORD-OVEST SULLA CORTE INTERNA
scala 1:200

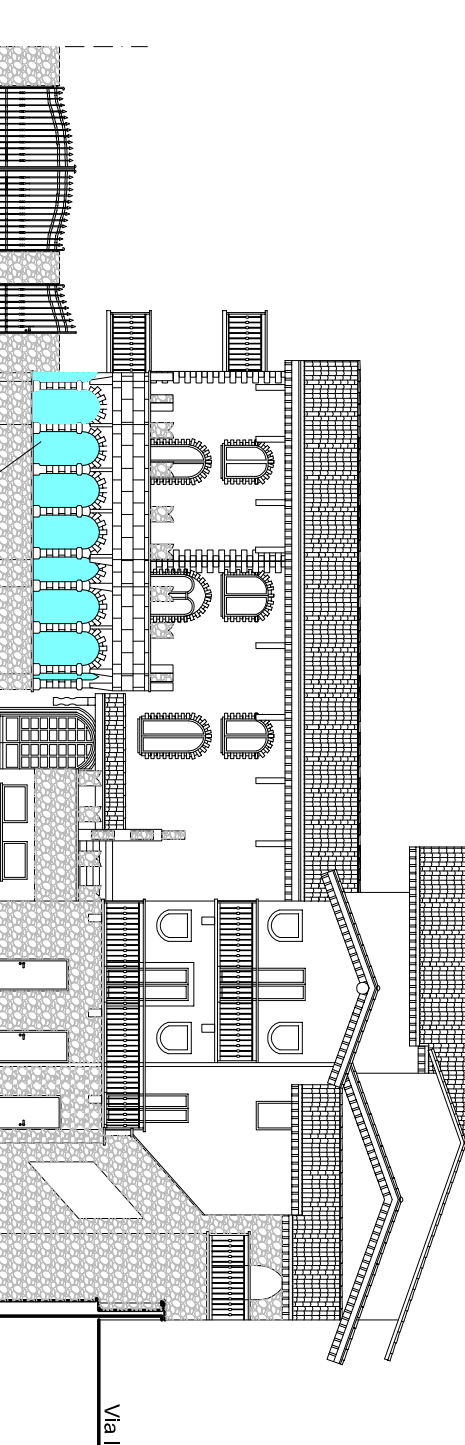


PROSPETTO NORD-EST SU CORTE INTERNA
scala 1:200




SEZIONE A-A'
scala 1:100

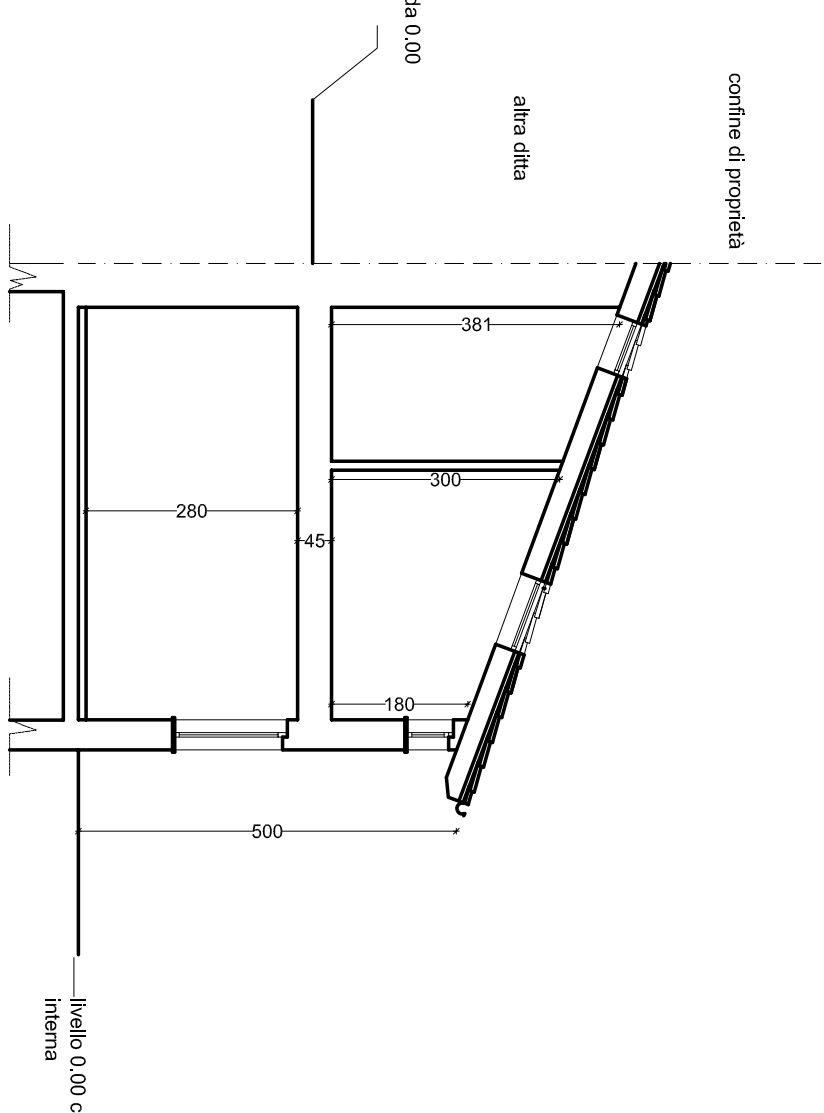

SEZIONE B-B'
scala 1:100

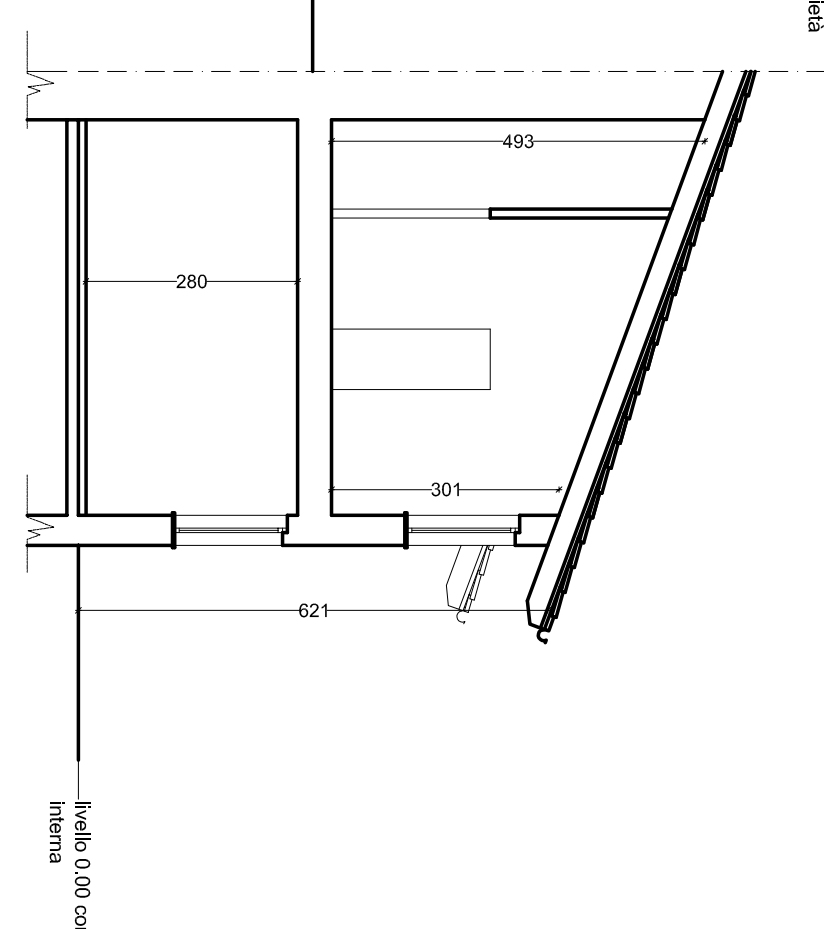

SEZIONE C-C'
scala 1:100

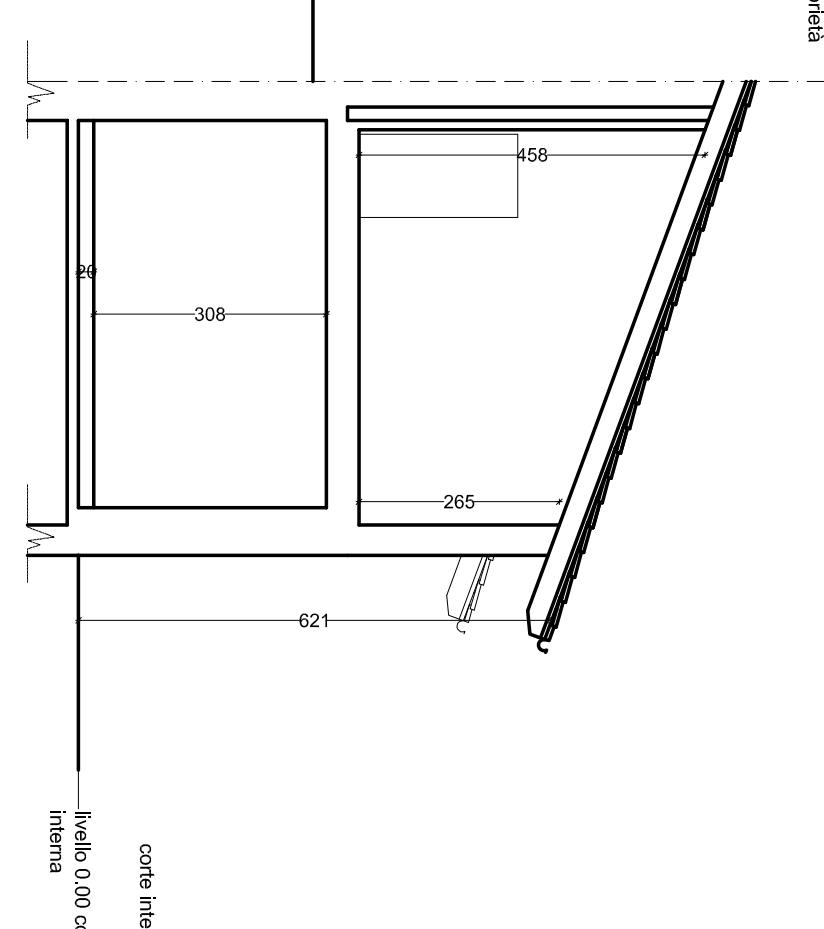

SEZIONE D-D'
scala 1:100

