

REGIONE PIEMONTE
PROVINCIA DI ALESSANDRIA
COMUNE DI VALENZA

PROGETTO PER MODIFICHE ED INTEGRAZIONI AL PIANO
DI RECUPERO N° 1_PdR/2012.

VALENZA – Frazione Monte – Via Italia ang. Via Perrone


Committente: ATHERAS IMMOBILIARE
Via Emilia n° 80
27058 Voghera (PV)
Partita IVA: 02261180067

Progettista: Arch. PATRIZIA FERRARI
Via Roma n. 71
Castellnuovo Scrivia (AL)
tel. 0131.855.825
e-mail: arch.patrizia.ferrari@aunr.it


Tavola:
– PROGETTO:
Rapporti aero-illuminanti

Data:


PIANTA PIANO TERRA - FABBRICATO B
scala 1:100

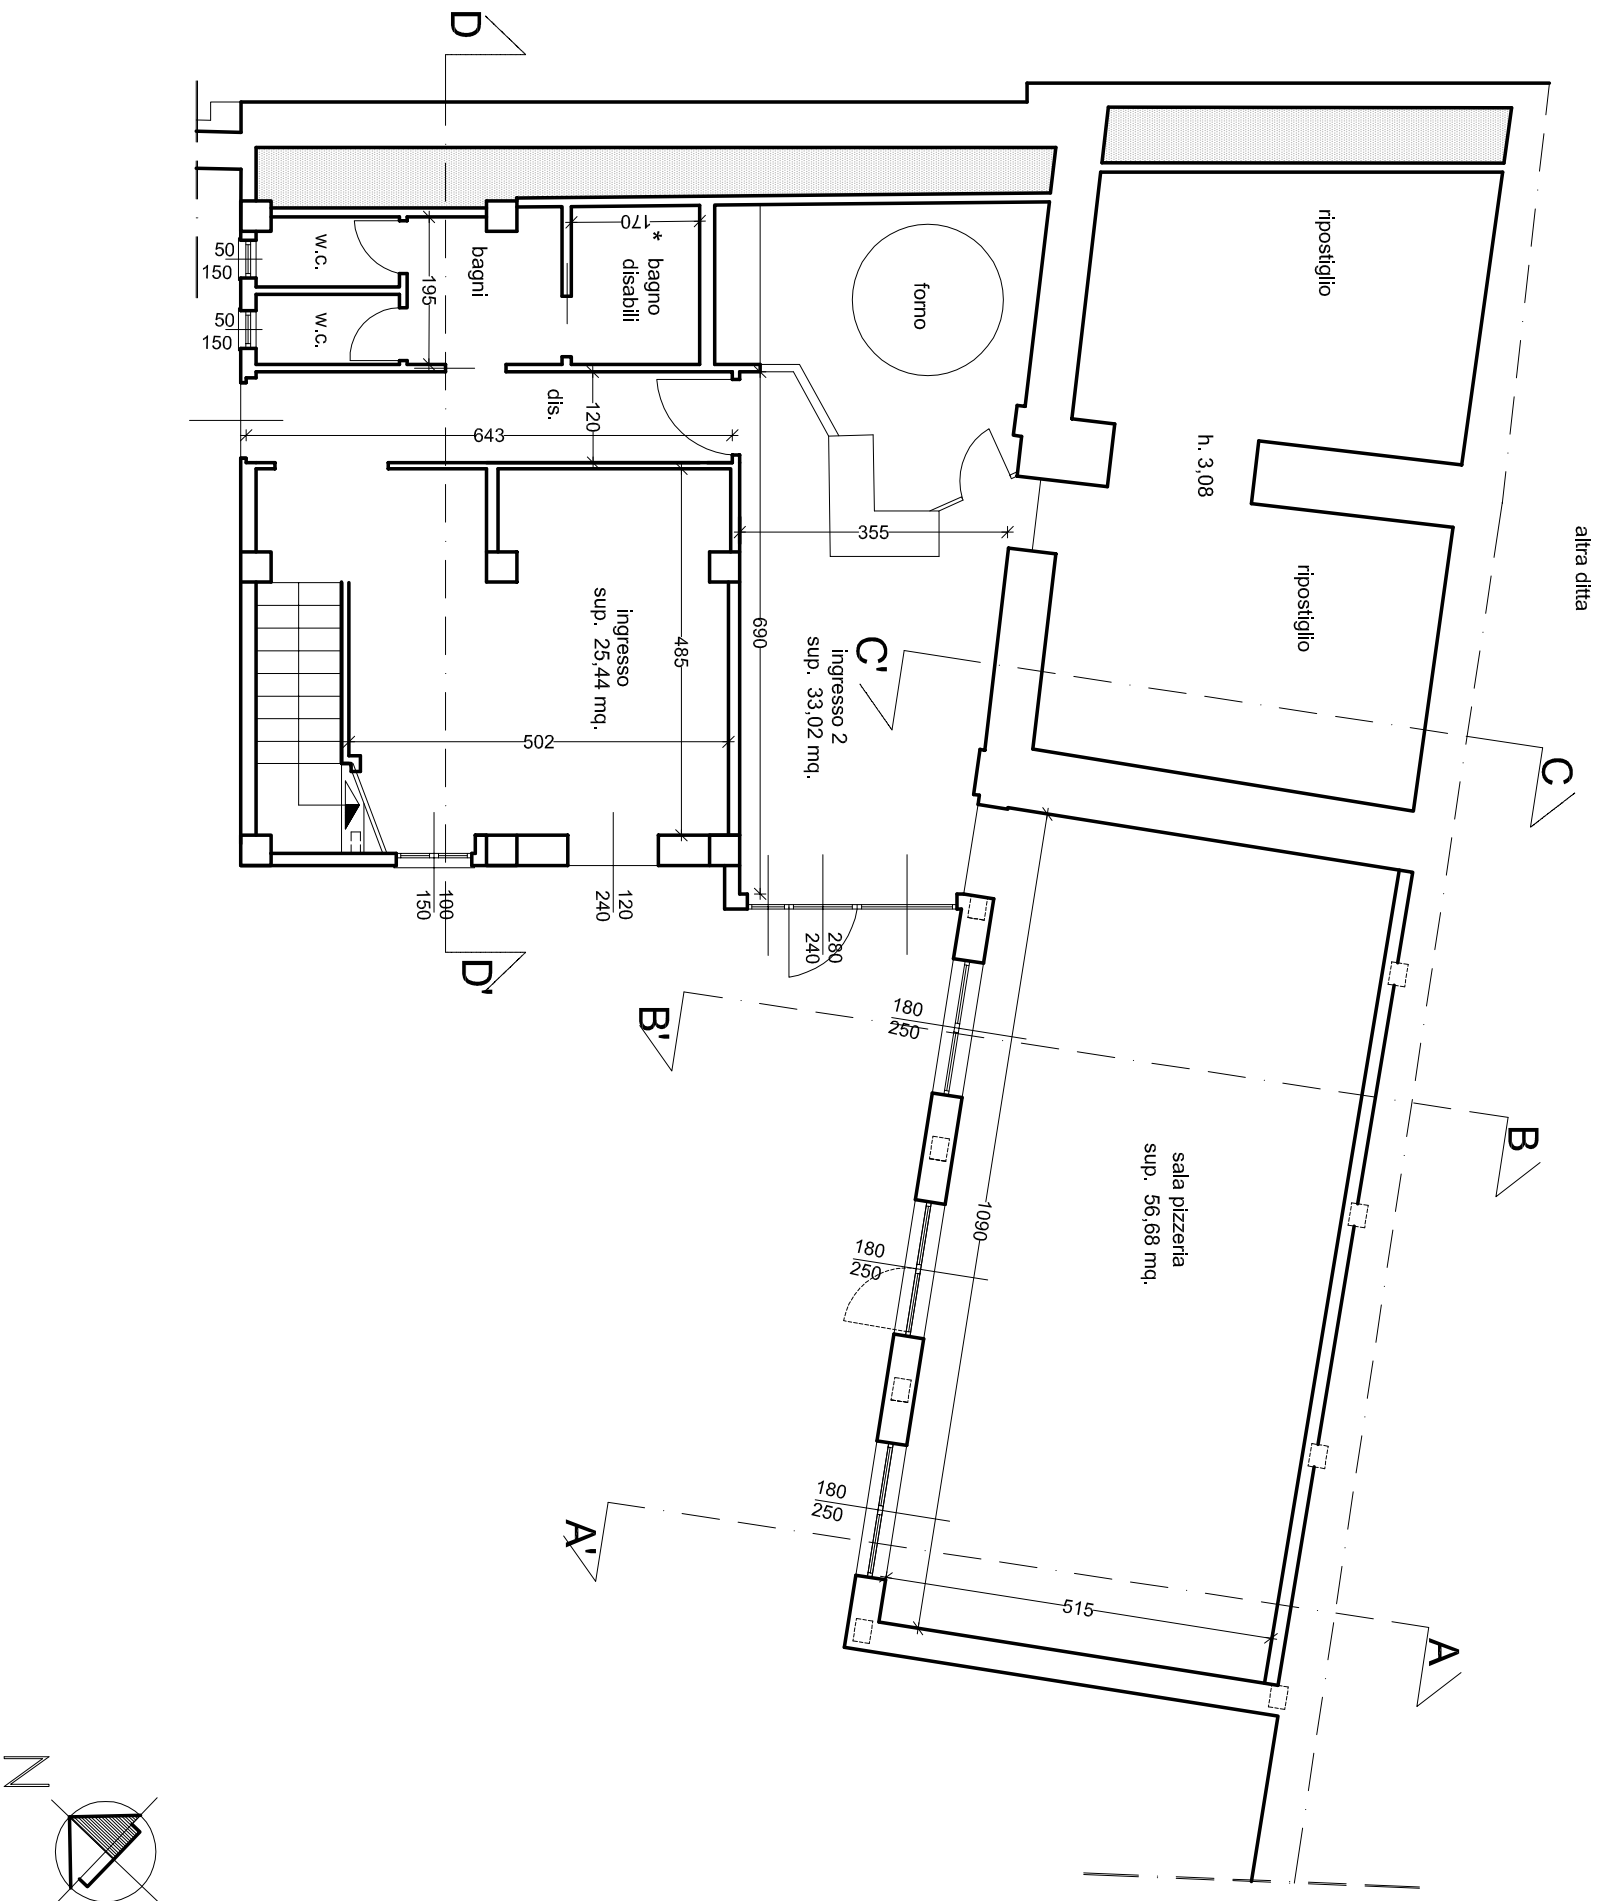

PIANTA PIANO PRIMO - FABBRICATO B
scala 1:100

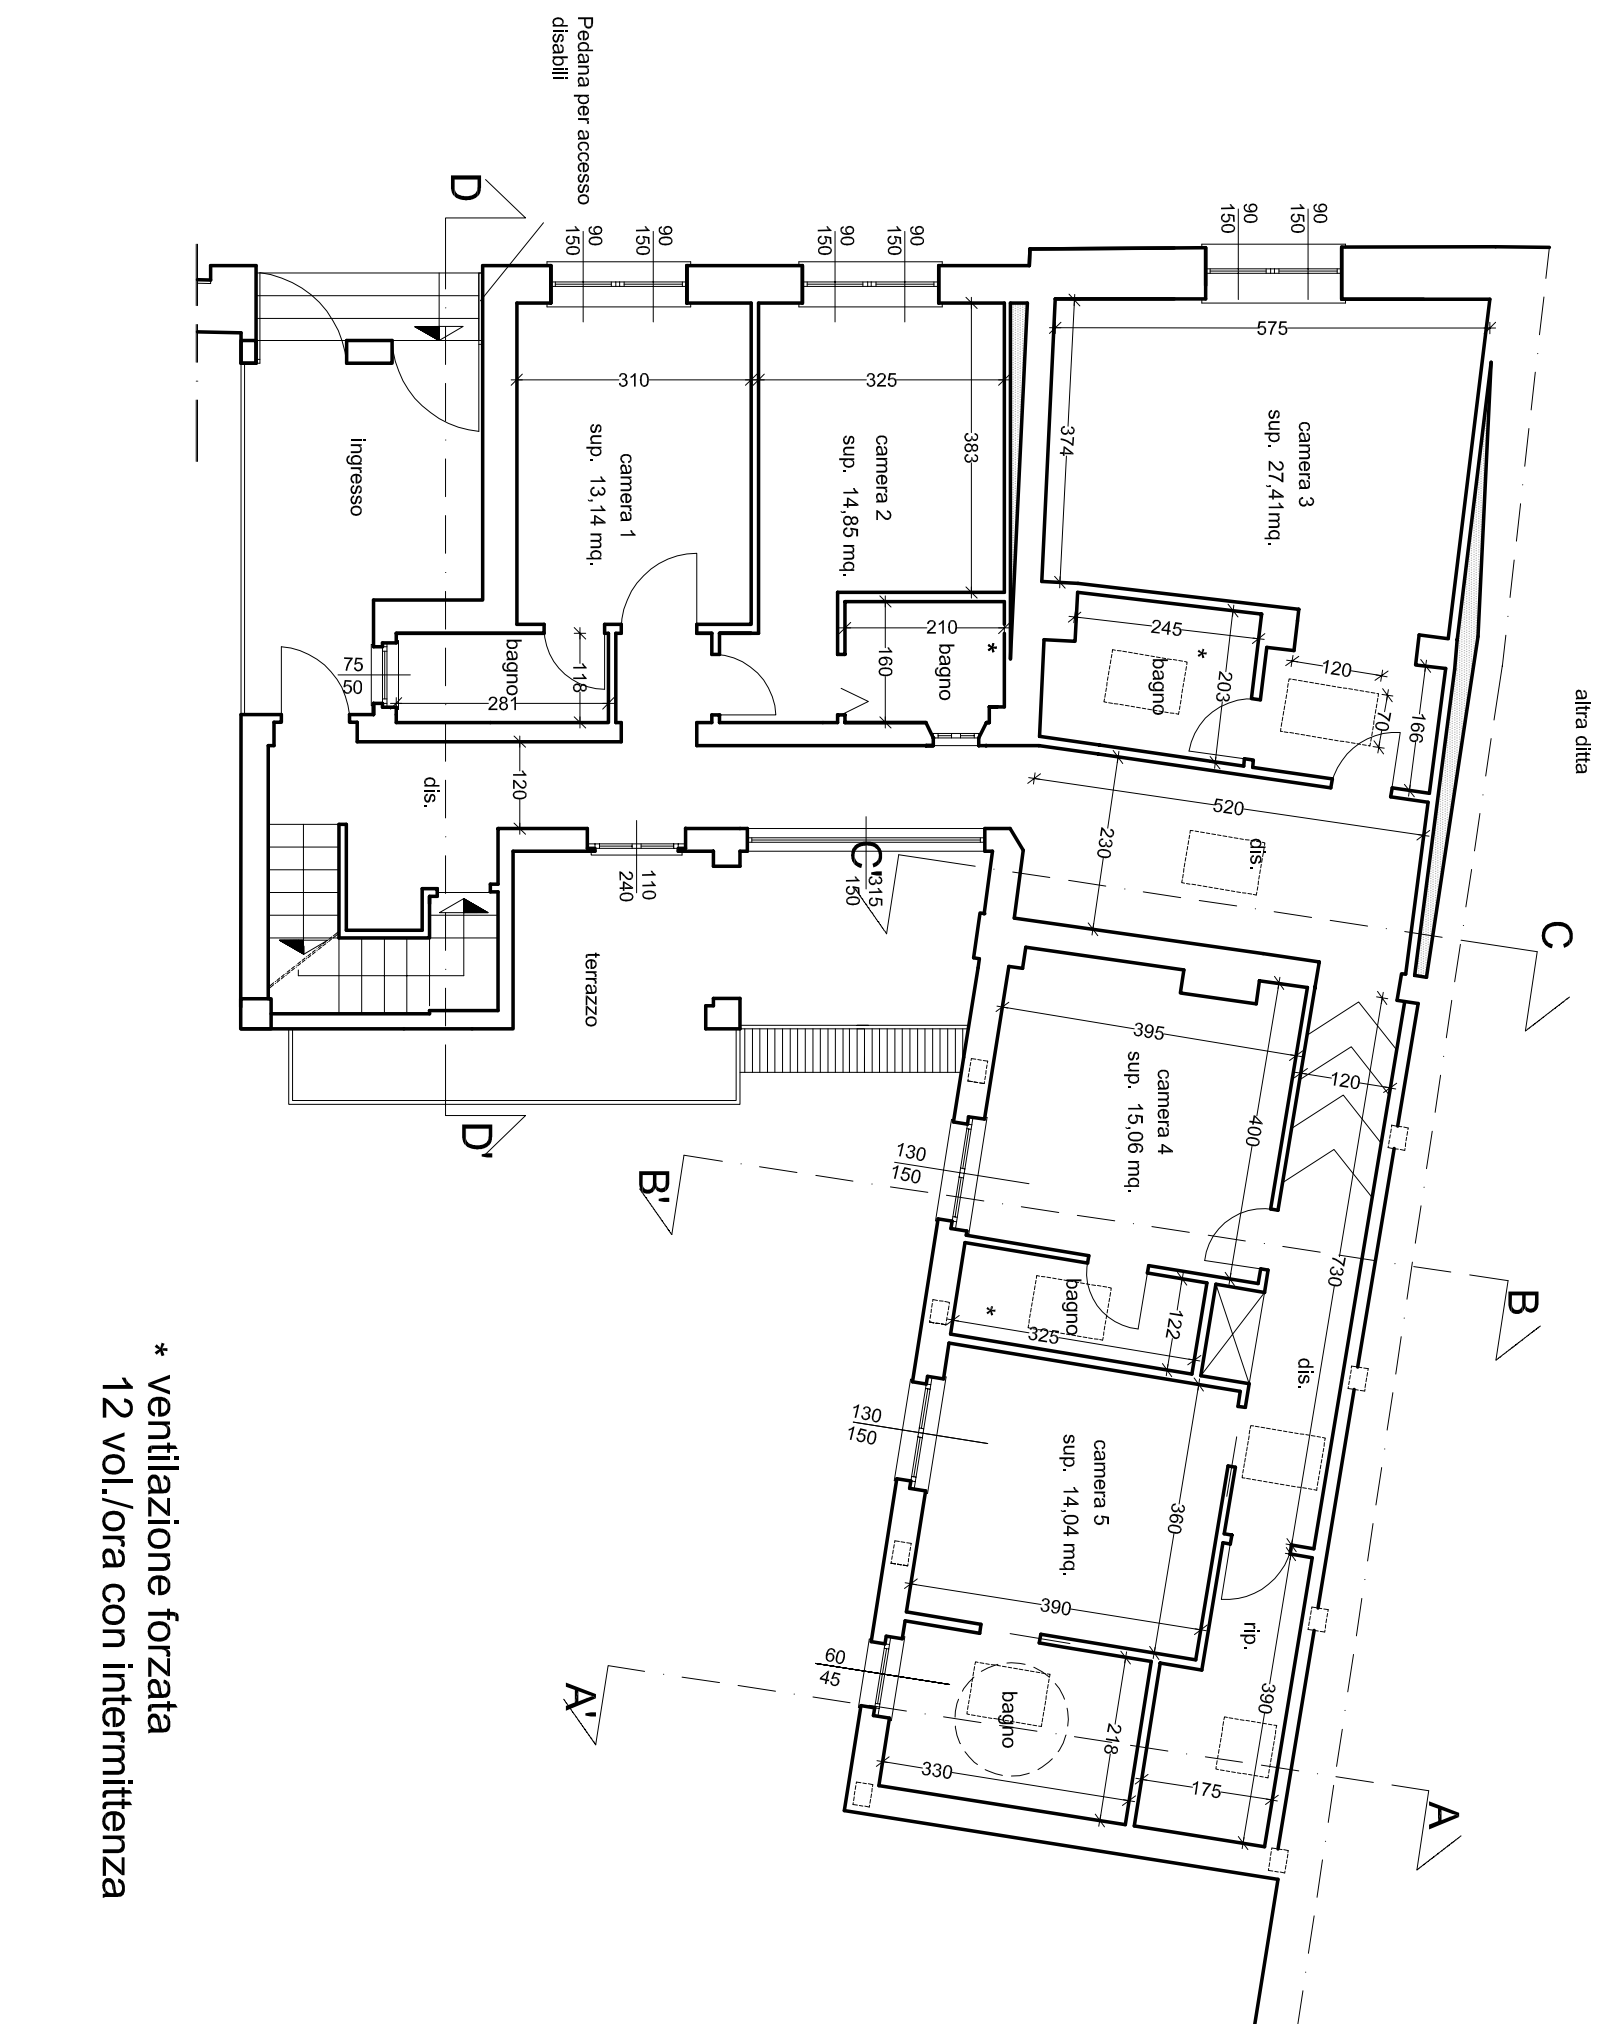

PIANTA PIANO SECONDO - FABBRICATO B
scala 1:100

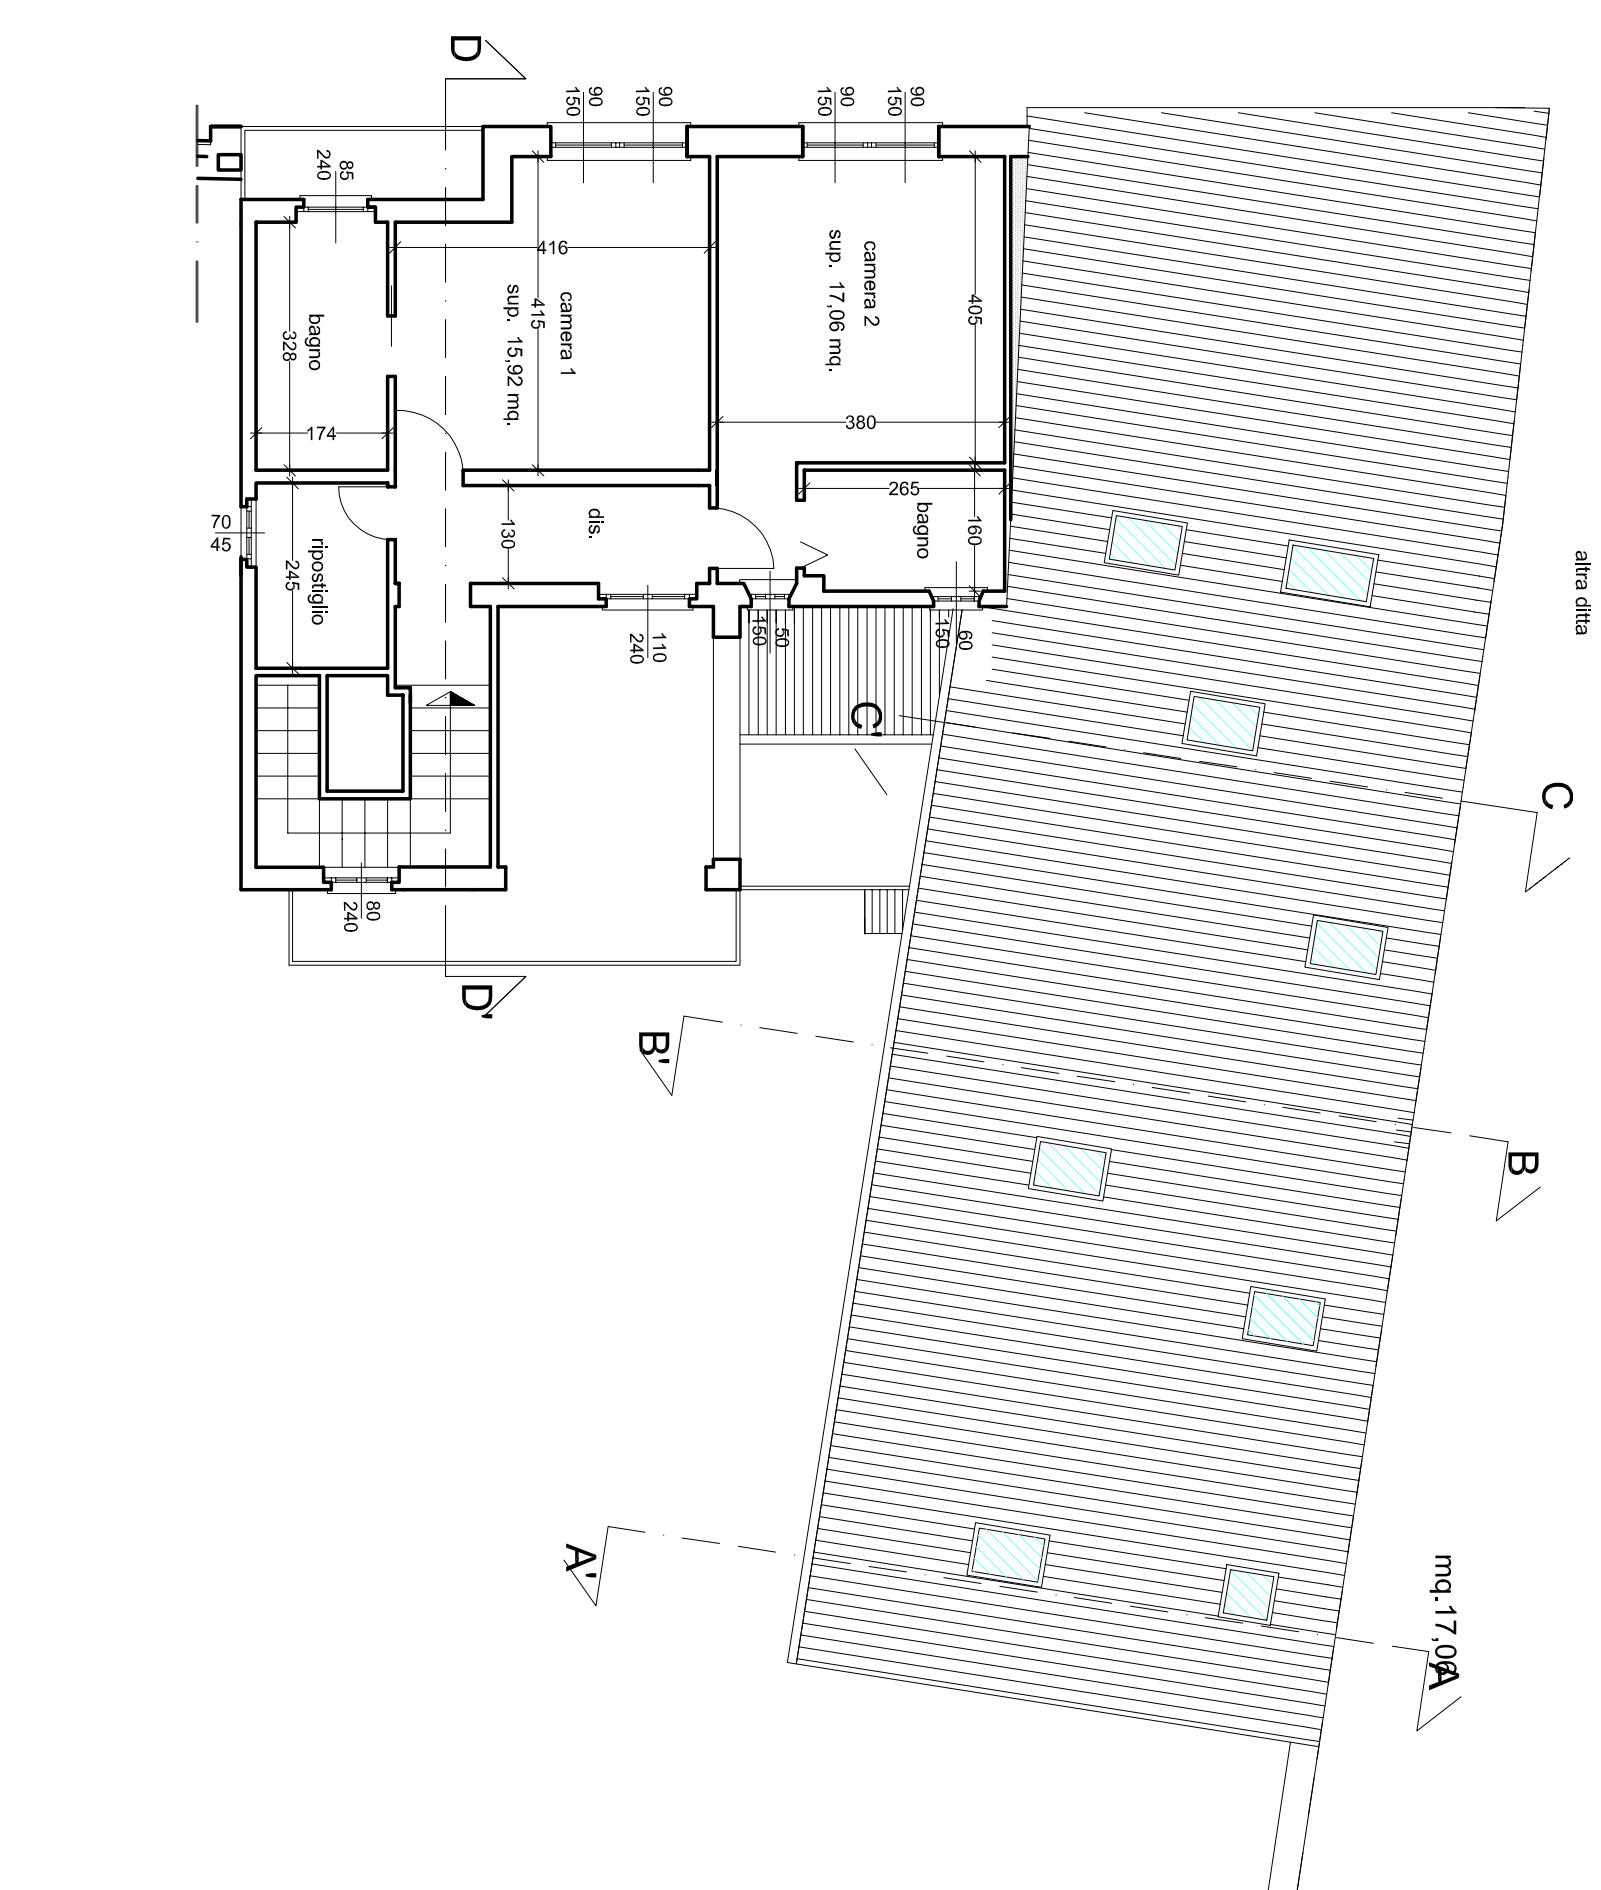

RAPPORTI AEROLILLUMINANTI		
FABBRICATO B		
PIANO TERRA		
ingresso:	S.f. = mq. 4,38 = 0,172 > 1	
	S.C. = mq. 23,44	
ingresso 2:	S.f. = mq. 6,72 = 0,203 > 1	
	S.C. = mq. 33,02	
sala pizzeria:	S.f. = mq. 12,96 = 0,228 > 1	
	S.C. = mq. 56,68	
PIANO PRIMO		
camera 1:	S.f. = mq. 2,70 = 0,205 > 1	
	S.C. = mq. 13,14	
camera 2:	S.f. = mq. 2,70 = 0,181 > 1	
	S.C. = mq. 14,85	
camera 3:	S.f. = mq. 3,54 = 0,129 > 1	
	S.C. = mq. 27,41	
camera 4:	S.f. = mq. 1,95 = 0,129 > 1	
	S.C. = mq. 15,06	
camera 5:	S.f. = mq. 1,95 = 0,138 > 1	
	S.C. = mq. 14,04	
PIANO SECONDO		
camera 1:	S.f. = mq. 2,70 = 0,169 > 1	
	S.C. = mq. 13,92	
camera 2:	S.f. = mq. 2,70 = 0,158 > 1	
	S.C. = mq. 13,92	