


PIANTA PIANO SEMINTERATO
PLESSO B"

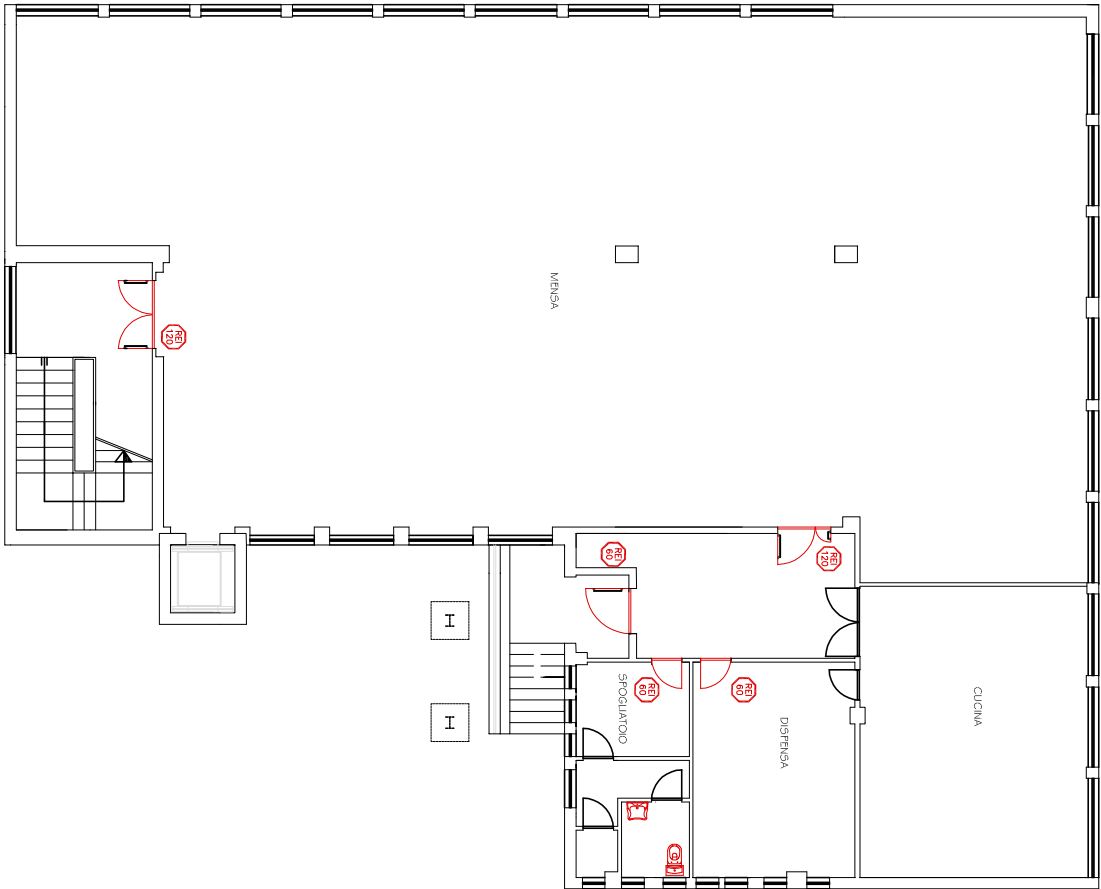

Scuola Elementare "7 Fratelli Cervi"
EDIFICIO 1 - mensa e cucina
planimetrie scala 1:200