Migliorare la qualità della visita rendendola il più confortevole possibile

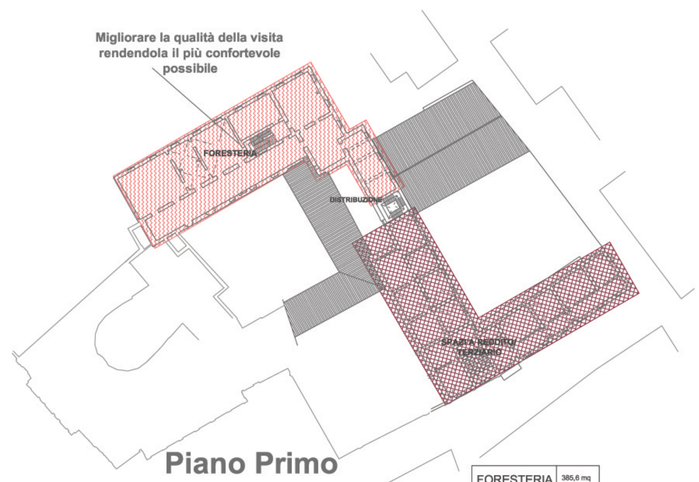

Piano Primo

FORESTERIA	385,6 mq
SPAZI A REDDITO	347 mq

Promuovere iniziative didattiche per sensibilizzare e formare gli operatori del settore

Dotare di una profondità storica e culturale l'immagine e il brand dell'oreficeria valenzana, legando la produzione alla storia ed all'evoluzione di un territorio

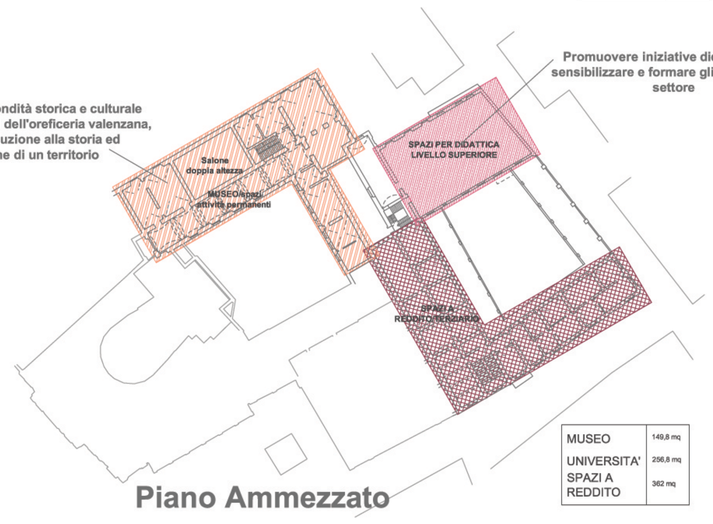

Piano Ammezzato

MUSEO	149,8 mq
UNIVERSITA'	256,8 mq
SPAZI A REDDITO	362 mq

Il museo deve essere un'occasione per testimoniare la varietà, l'evoluzione e le caratteristiche peculiari della produzione orafa di Valenza, sottolineandone i tratti distintivi anche rispetto ad altre realtà distrettuali italianeod estere, mettendo in evidenza i caratteri di unicità e di distinguibilità

Dotare il museo di spazi specifici per la didattica per i differenti cicli scolastici e per il pubblico adulto

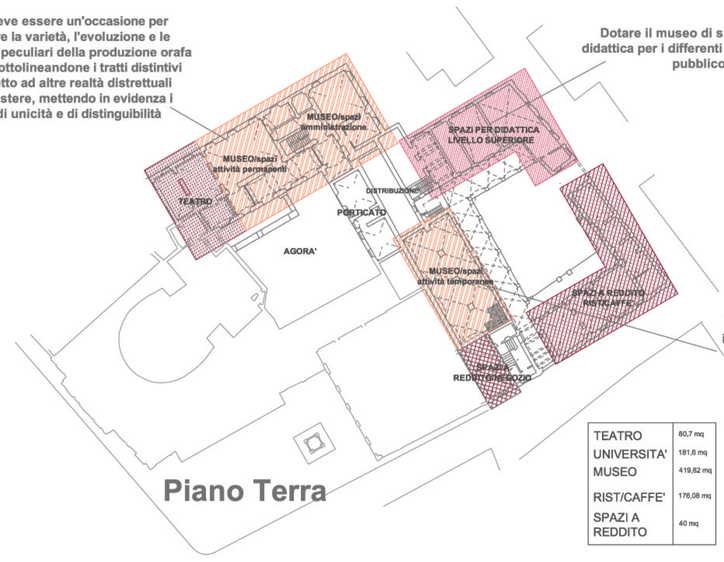

Integrare la collezione permanente con iniziative espositive ad essa collegate e consentire allo stesso tempo una lettura integrata ma differenziata tra collezione del Museo e mostre temporanee

Piano Terra

TEATRO	80,7 mq
UNIVERSITA'	181,6 mq
MUSEO	419,82 mq
RIST/CAFFE'	176,08 mq
SPAZI A REDDITO	40 mq

Il museo deve rappresentare la flagship del distretto e veicolare efficientemente l'identità e l'immagine presso il grande pubblico e presso gli specialisti

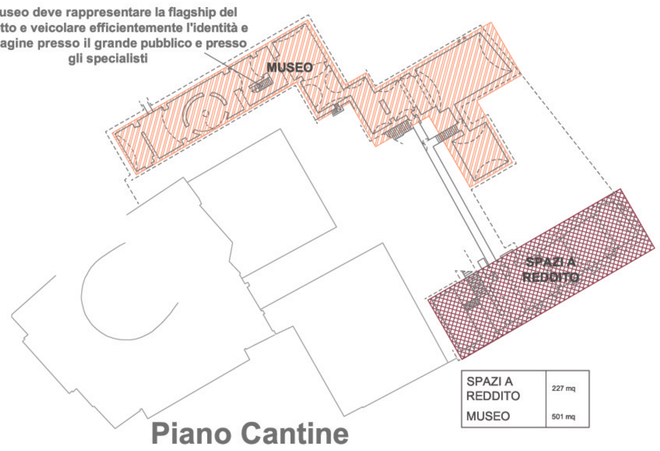

Piano Cantine

SPAZI A REDDITO	227 mq
MUSEO	501 mq

Scala 1:200

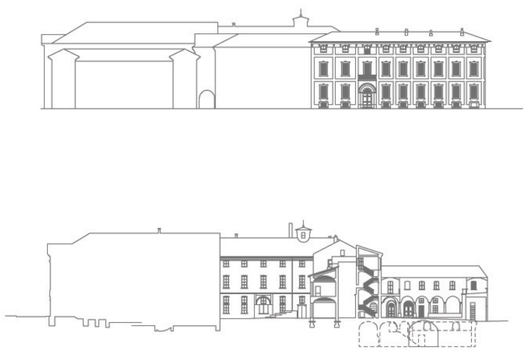

Prospetti

Scala 1:200

Rafforzare/costruire l'identità e l'immagine per il territorio e per il distretto orafo di Valenza

Comune di Valenza - Comune di Pecetto di Valenza

Programma Integrato di Sviluppo Locale
"L'Oro di Valenza"
Cultura, promozione ed innovazione del distretto orafo e del suo territorio

RECUPERO ARCHITETTONICO ISOLATO SAN FRANCESCO PER REALIZZAZIONE DEL CENTRO INTERNAZIONALE DELL'ARTE ORAFA

STUDIO DI FATTIBILITA' COMPLETO

Ottobre 2006

Tav 2.
Scelte tecniche di base

PROGETTISTI INCARICATI A.T.I.:

Progetto Territorio
Programmi complessi, progettazione urbanistica, progettazione architettonica
Sede legale via Dania 8 15076 Ovada - Alessandria
Sede Operativa via Verona 1 15100 Alessandria
Tel. 0131 234221 E-mail progettoterritorio@libero.it

Fitzcarraldo Consulting s.r.l.
C.so Mediterraneo 94, Torino
Tel. 0115683976 E-mail consulting@fitzcarraldo.it

Arch. Pier Massimo Stanchi
Bric della Croce 10, Pecetto Torinese - Torino
Tel. 0118610324