



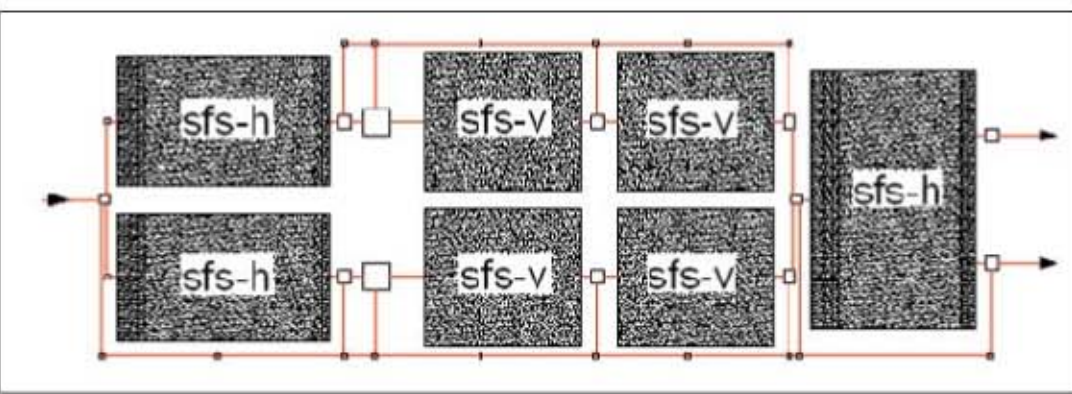

LEGENDA:	
	Acque superficiali
	Caditoia in cemento
	acque chiare
	caditoia tipo A
	pozzetto ispezione tipo A
	desolatore
	fognatura esistente
	fognatura in progetto
	acque nere
	pozzetto ispezione tipo N
	Depuratore comunale
	Fito-depurazione

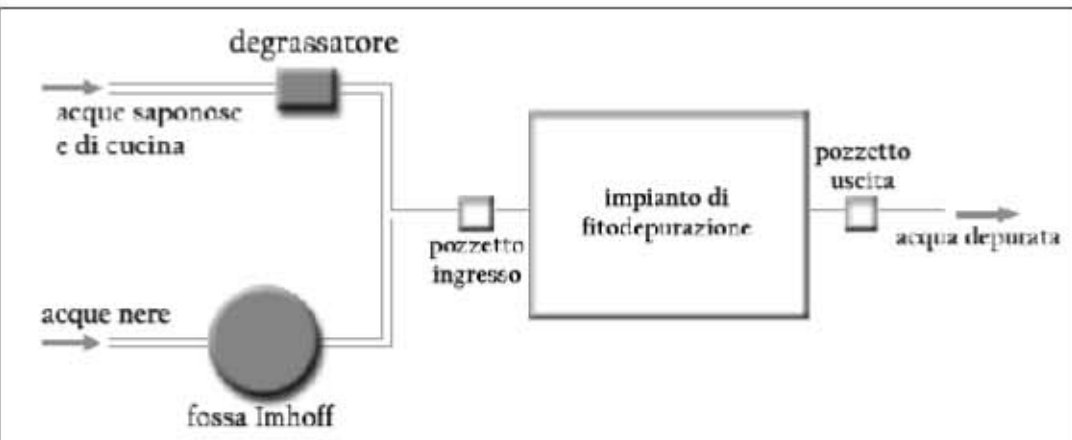

EVASO STUDIO		Fognatura comunale in Zona Pellizzari Pecetto	
ingegneria architettonica e territorio valenza via m. nebbia n 3			
det. ing. enzo. evaso dis. 04/01/11 - 924493	oggetto tav. PLANIMETRIA GENERALE		1
	Collettore terminale, Fognatura A, B, P.I.P.		
	fitodepurazione particolari		
	dis.	codice	data
firma	e t	scala 1:2000	sostituito dal