

DATA	luglio 2020
VAR. N.	
DEL. N.	
ESEC.	
PUBBL.	

#### PROFILI E SEZIONI

**TAV.**

**11**

**1:500**

Progettista  
arch. Mariano G. Santaniello  
*arquitectura - laboratorio di progettazione*


In collaborazione  
arch. Rosanna Carrea  
*A.I.S.A. studio tecnico associato*

Il dirigente del Settore Urbanistica  
ing. Maurizio Fasciolo


Il sindaco  
Gianluca Barbero

Approvato dalla Giunta Comunale con atto n° \_\_\_\_\_ del \_\_\_\_\_ 2020


#### SEZIONE F - F'

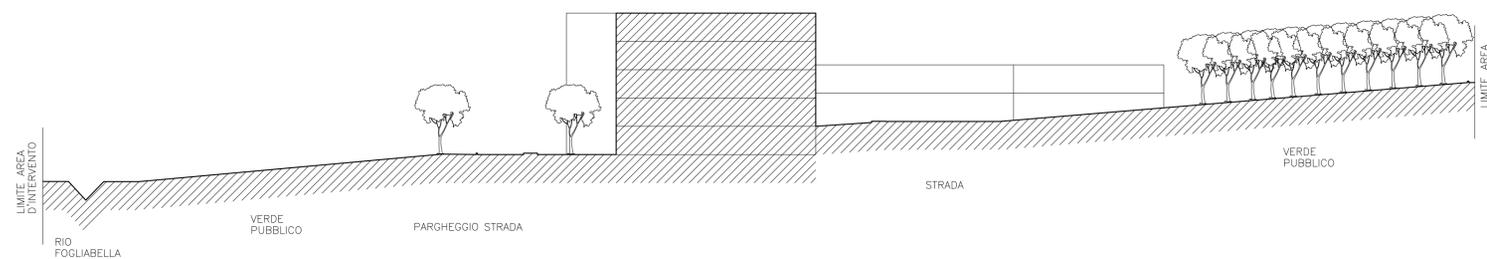

#### SEZIONE G - G'

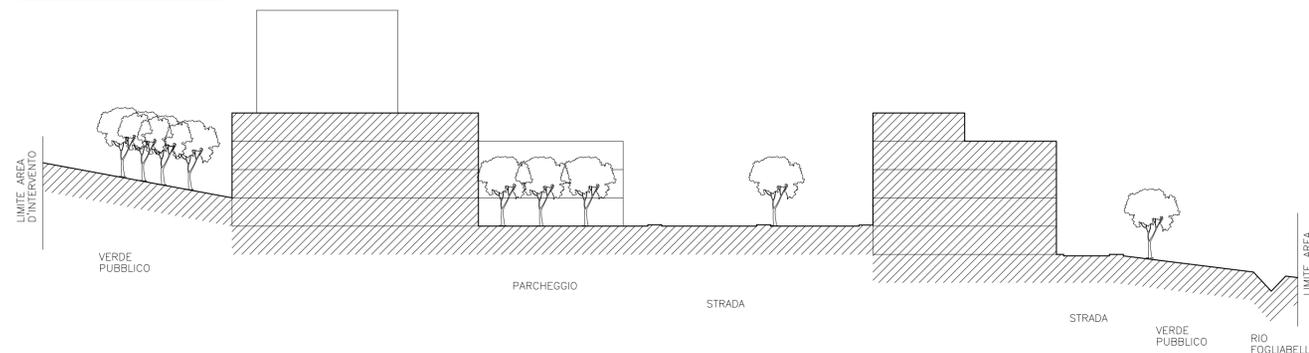

#### SEZIONE H - H'

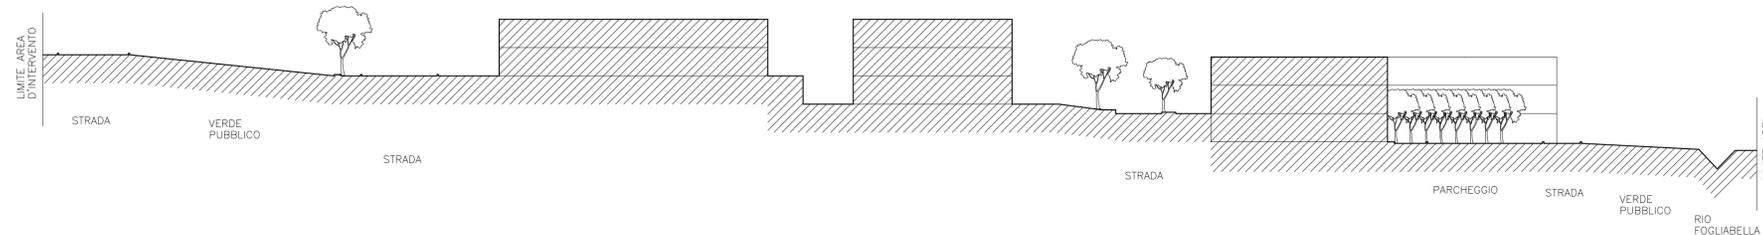

#### SEZIONE K - K'

