


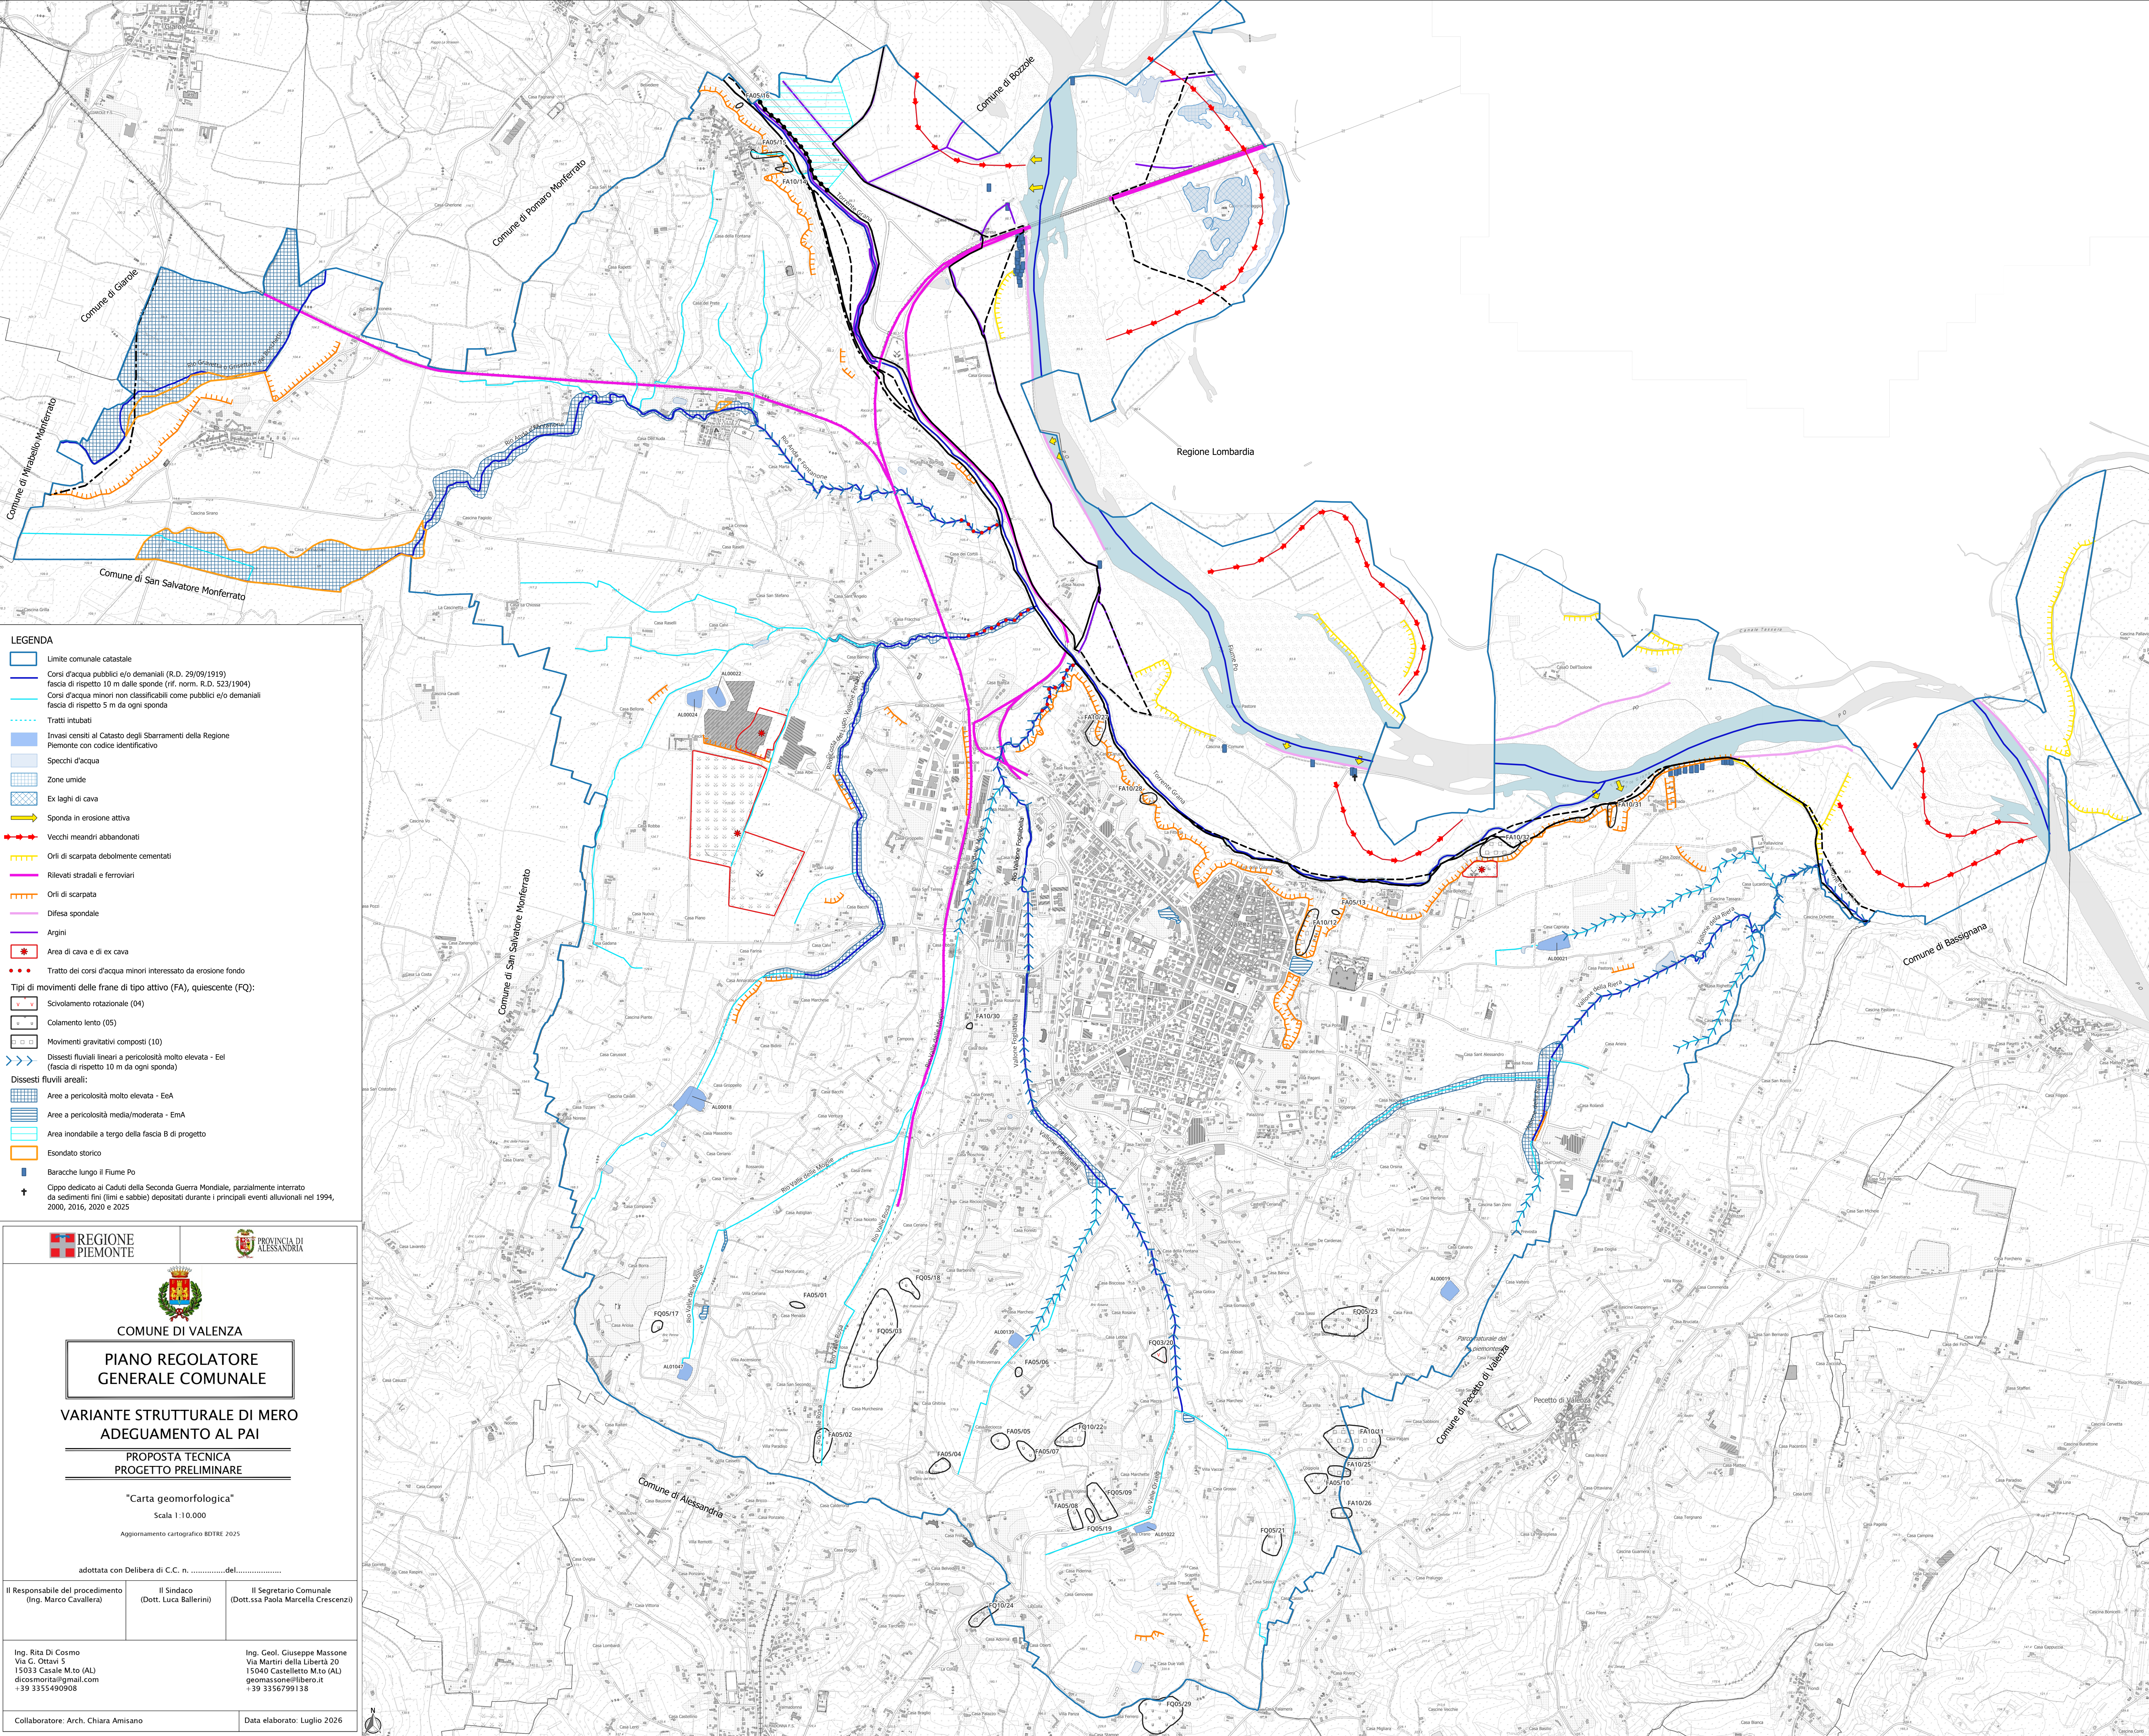

LEGENDA

Limite comunale catastale

Corsi d'acqua pubblici e/o demaniali (R.D. 29/09/1919)
fascia di rispetto 10 m dalle sponde (rif. norm. R.D. 523/1904)

Corsi d'acqua minori non classificabili come pubblici e/o demaniali
fascia di rispetto 5 m da ogni sponda

Tratti intubati

Invasi censiti al Catasto degli Sbarramenti della Regione
Piemonte con codice identificativo

Specchi d'acqua

Zone umide

Ex laghi di cava

Sponda in erosione attiva

Vecchi meandri abbandonati

Orli di scarpata debolmente cementati

Rilevati stradali e ferroviari

Orli di scarpata

Difesa spondale

Argini

Area di cava e di ex cava

Tratto dei corsi d'acqua minori interessato da erosione fondo

Tipi di movimenti delle frane di tipo attivo (FA), quiescente (FQ):

Scivolamento rotazionale (04)

Colamento lento (05)

Movimenti gravitativi composti (10)

Dissesti fluviali lineari a pericolosità molto elevata - Eel
(fascia di rispetto 10 m da ogni sponda)

Dissesti fluviali areali:

Aree a pericolosità molto elevata - EaA

Aree a pericolosità media/moderata - EmA

Area inondabile a tergo della fascia B di progetto

Esondato storico

Baracche lungo il Fiume Po

Cippo dedicato ai Caduti della Seconda Guerra Mondiale, parzialmente interrato
da sedimenti fini (limi e sabbie) depositati durante i principali eventi alluvionali nel 1994,
2000, 2016, 2020 e 2025

REGIONE
PIEMONTE

PROVINCIA DI
ALESSANDRIA

COMUNE DI VALENZA

PIANO REGOLATORE
GENERALE COMUNALE

VARIANTE STRUTTURALE DI MERO
ADEGUAMENTO AL PAI

PROPOSTA TECNICA
PROGETTO PRELIMINARE

"Carta geomorfologica"

Scala 1:10.000

Aggiornamento cartografico BDTR 2025

adottata con Delibera di C.C. n.del.....

Il Responsabile del procedimento
(Ing. Marco Cavallera)

Il Sindaco
(Dott. Luca Ballerini)

Il Segretario Comunale
(Dott.ssa Paola Marcella Crescenzi)

Ing. Rita Di Cosmo
Via G. Ottavi 5
15043 Casale M.to (AL)
dicosmorita@gmail.com
+39 3355490908

Ing. Geol. Giuseppe Massone
Via Martiri della Libertà 20
15040 Casale M.to (AL)
geomassone@libero.it
+39 3356799138

Collaboratore: Arch. Chiara Amisano

Data elaborato: Luglio 2026