


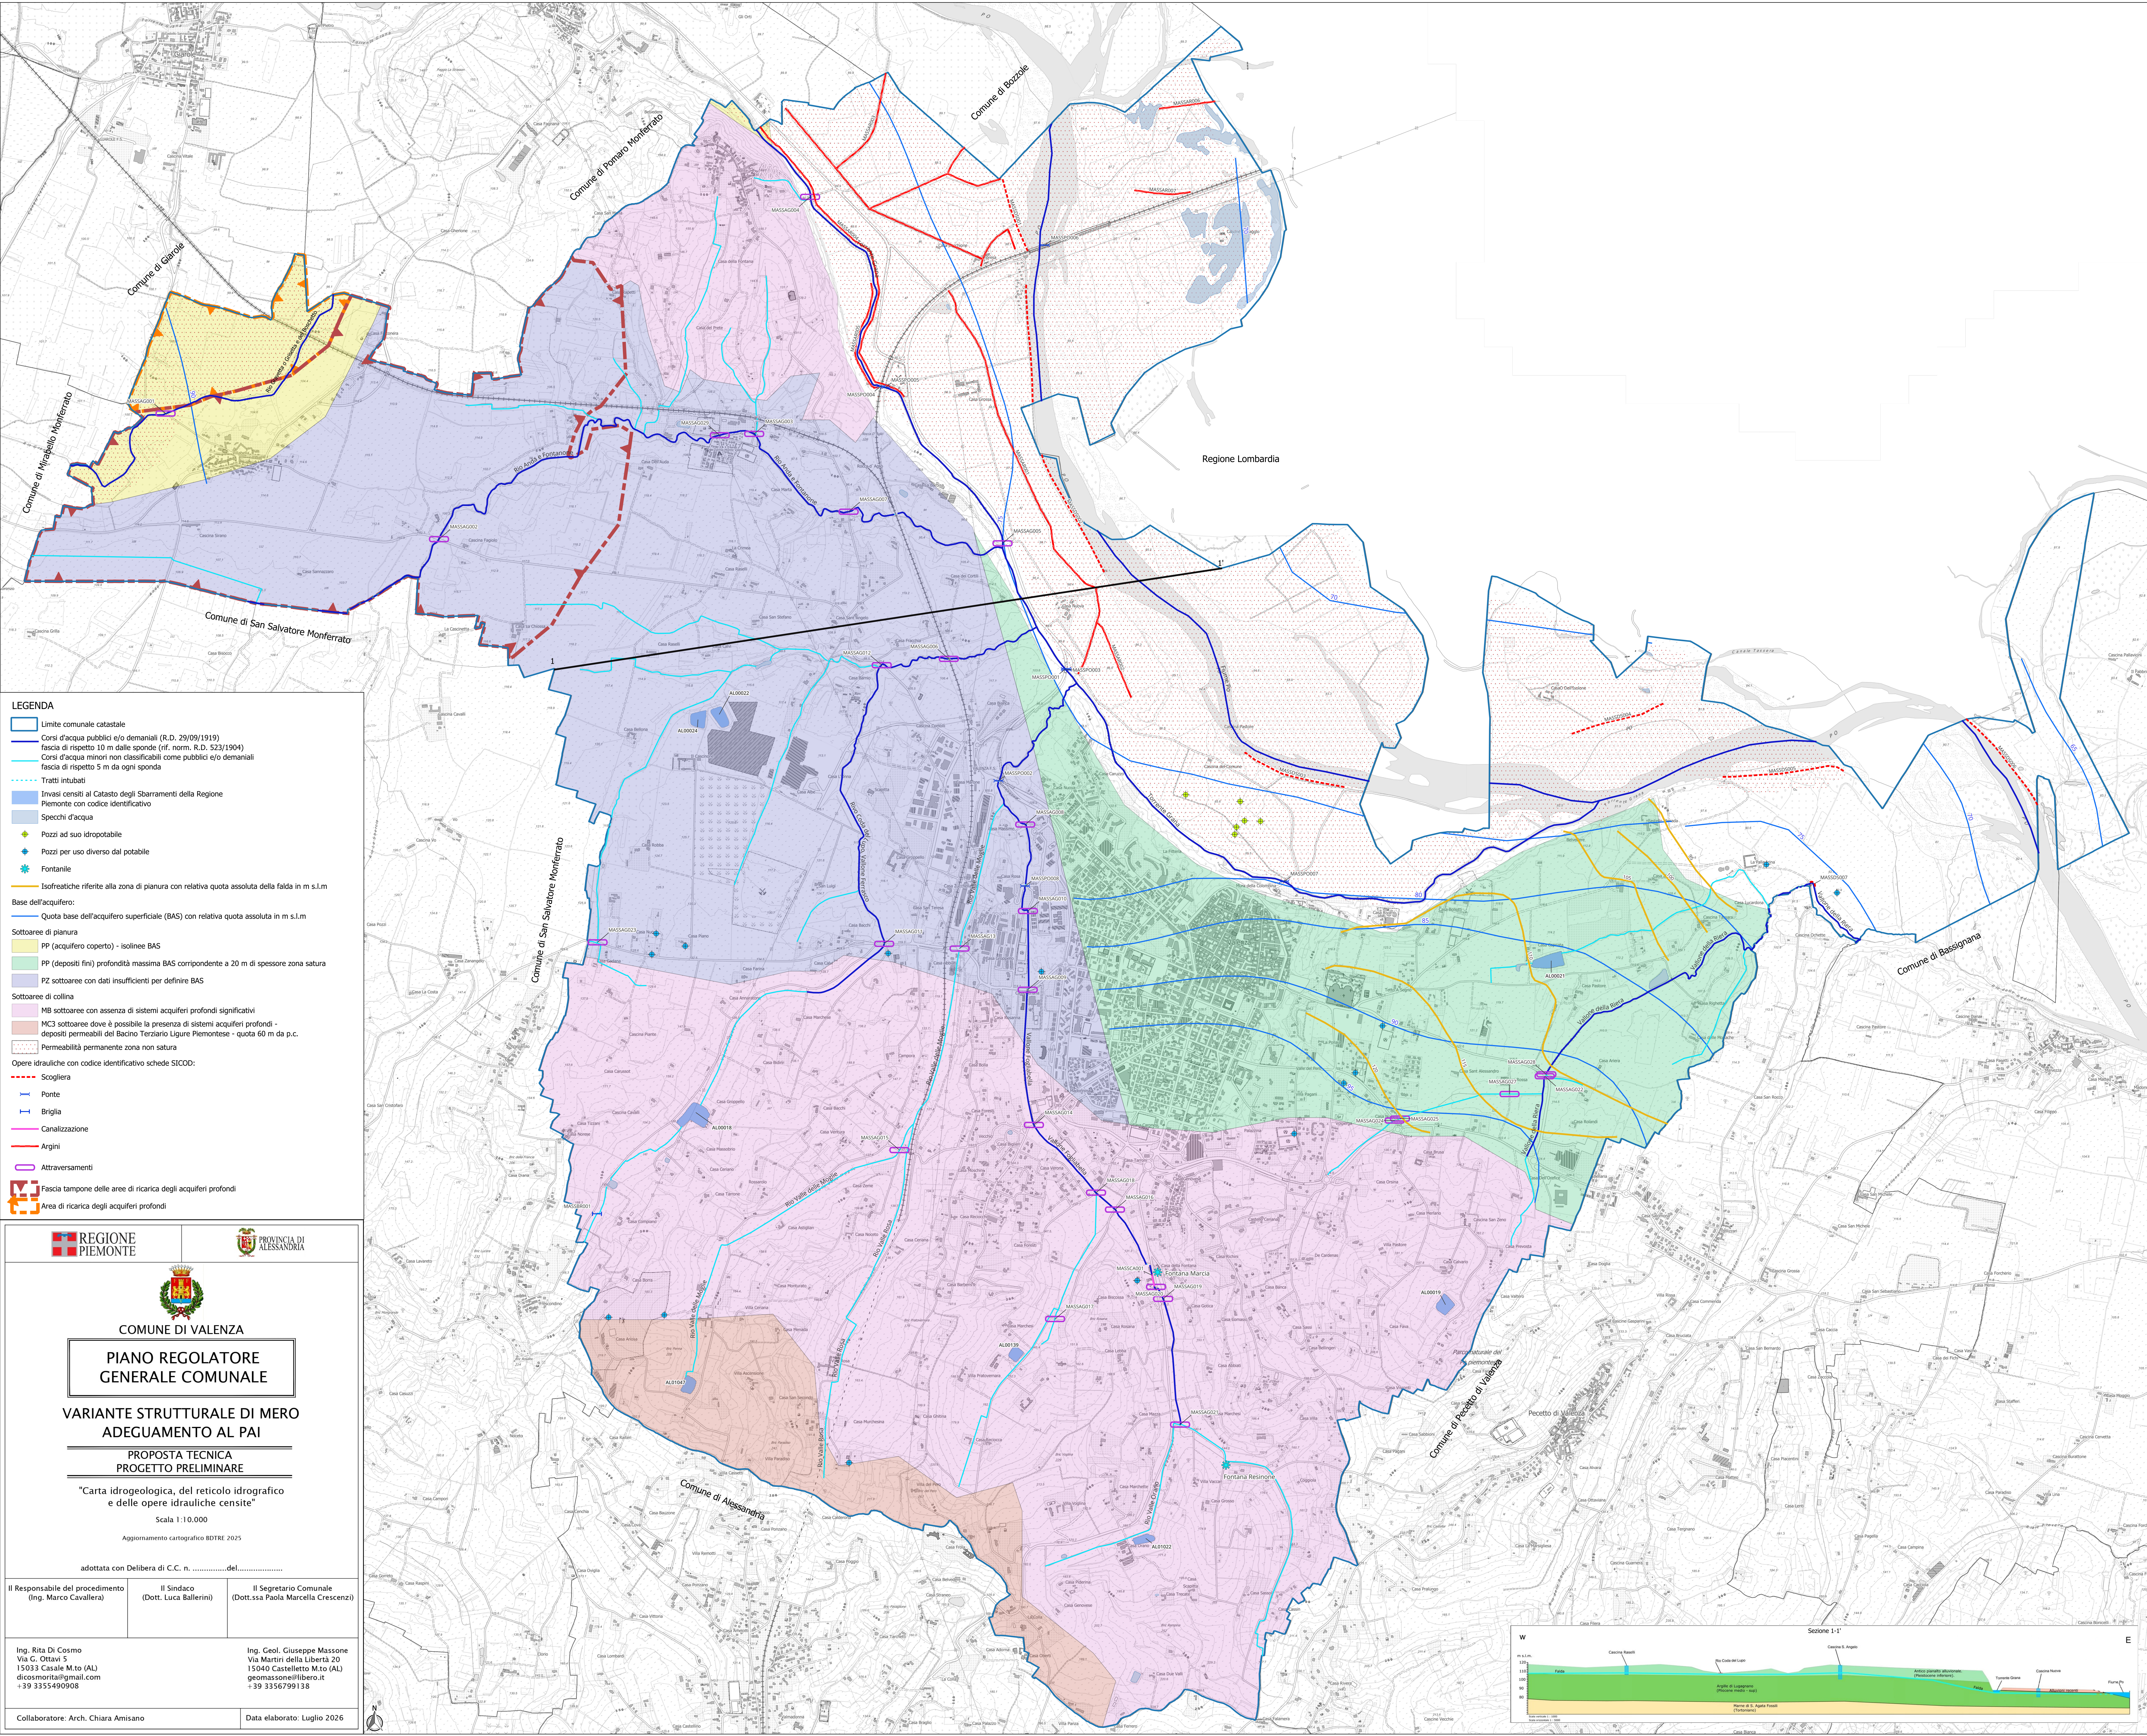

LEGENDA

- Limite comunale catastale
- Corsi d'acqua pubblici e/o demaniali (R.D. 29/09/1919)
fascia di rispetto 10 m dalle sponde (rif. norm. R.D. 523/1904)
- Corsi d'acqua minori non classificabili come pubblici e/o demaniali
fascia di rispetto 5 m da ogni sponda
- Tratti interrati
- Invasi censiti al Catasto degli Sbaramenti della Regione
Piemonte con codice identificativo
- Specchi d'acqua
- Pozzi ad uso idropotabile
- Pozzi per uso diverso dal potabile
- Fontane
- Isofreatiche riferite alla zona di pianura con relativa quota assoluta della falda in m s.l.m
- Base dell'aquifero:
 - Quota base dell'aquifero superficiale (BAS) con relativa quota assoluta in m s.l.m
- Sottoaree di pianura
 - PP (acquifero coperto) - isolinee BAS
 - PP (depositi fini) profondità massima BAS corrispondente a 20 m di spessore zona satura
 - PZ sottoaree con dati insufficienti per definire BAS
- Sottoaree di collina
 - MB sottoaree con assenza di sistemi acquiferi profondi significativi
 - MC3 sottoaree dove è possibile la presenza di sistemi acquiferi profondi - depositi permeabili del Bacino Terziario Ligure Piemontese - quota 60 m da p.c.
 - Permeabilità permanente zona non satura
- Opere idrauliche con codice identificativo schede SICOD:
 - Sceglia
 - Ponte
 - Briglia
 - Canalizzazione
 - Argini
 - Attraversamenti
- Fascia tampone delle aree di ricarica degli acquiferi profondi
- Area di ricarica degli acquiferi profondi

COMUNE DI VALENZA

PIANO REGOLATORE GENERALE COMUNALE

VARIANTE STRUTTURALE DI MERO ADEGUAMENTO AL PAI

PROPOSTA TECNICA
PROGETTO PRELIMINARE

"Carta idrogeologica, del reticolo idrografico e delle opere idrauliche censite"

Scala 1:10.000

Aggiornamento cartografico BDIRE 2025

adottata con Delibera di C.C. n.del.....

Il Responsabile del procedimento (Ing. Marco Cavallera)	Il Sindaco (Dott. Luca Ballerini)	Il Segretario Comunale (Dott.ssa Paola Marcella Crescenzi)
--	--------------------------------------	---

Ing. Rita Di Cosmo
Via C. Ottavi 5
15043 Casale M.to (AL)
dicosmorita@gmail.com
+39 3355490908

Ing. Geol. Giuseppe Massone
Via Martiri della Libertà 20
15040 Castelletto M.to (AL)
geomassone@libero.it
+39 3356799138

Collaboratore: Arch. Chiara Amisano

Data elaborato: Luglio 2026