



## SUPERFICIE COPERTA

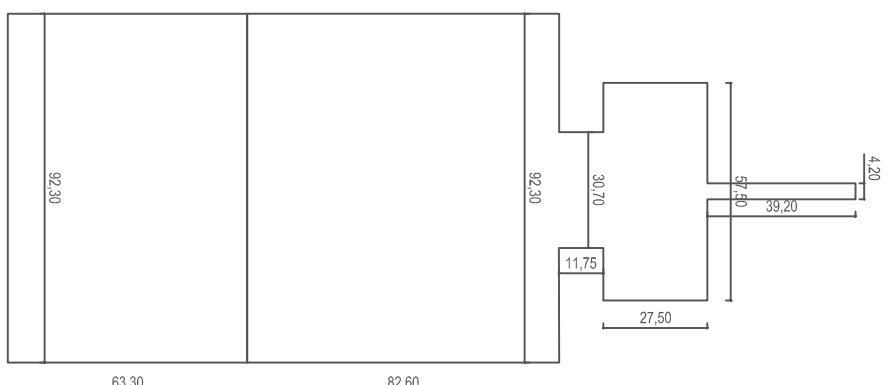


|                                                             |            |                  |
|-------------------------------------------------------------|------------|------------------|
| Superficie coperta in progetto<br>(4,20+39,20+127,50+57,50) | MQ.        | 1.75,89          |
| 30,70+11,75+62,30+82,60+92,30+63,30                         | MQ.        | 13.827,30        |
| 6,65+16,25+6,60+21,60+1,70+4,40                             | MQ.        | 258,10           |
| <b>SOMMARIO</b>                                             | <b>MQ.</b> | <b>15.811,29</b> |

SUPERFICI UTILI LORDE

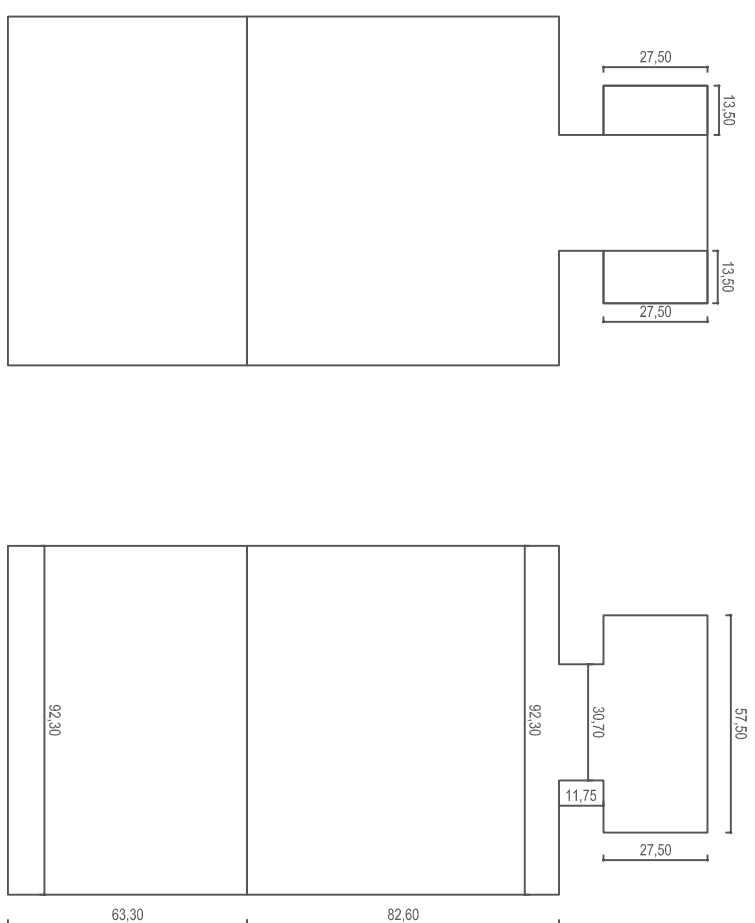


| COMPARTO T1 2a   |           |
|---|-----------|
| <b>SUPERFICI UTILI LORDE PER FUNZIONI PREVISTE</b>   |           |
| T1a. Struttura esistente - edificio per uso<br>abitativo già realizzata con Permesso di<br>costruire n.° 25/2001 - 392/2008 e D.I. in data 09-08-2009 | mq. 10300 |
| T1a. Struttura commerciale e di servizio   | mq. 5850  |
| <b>SOMMARIO</b>   | mq. 16150 |

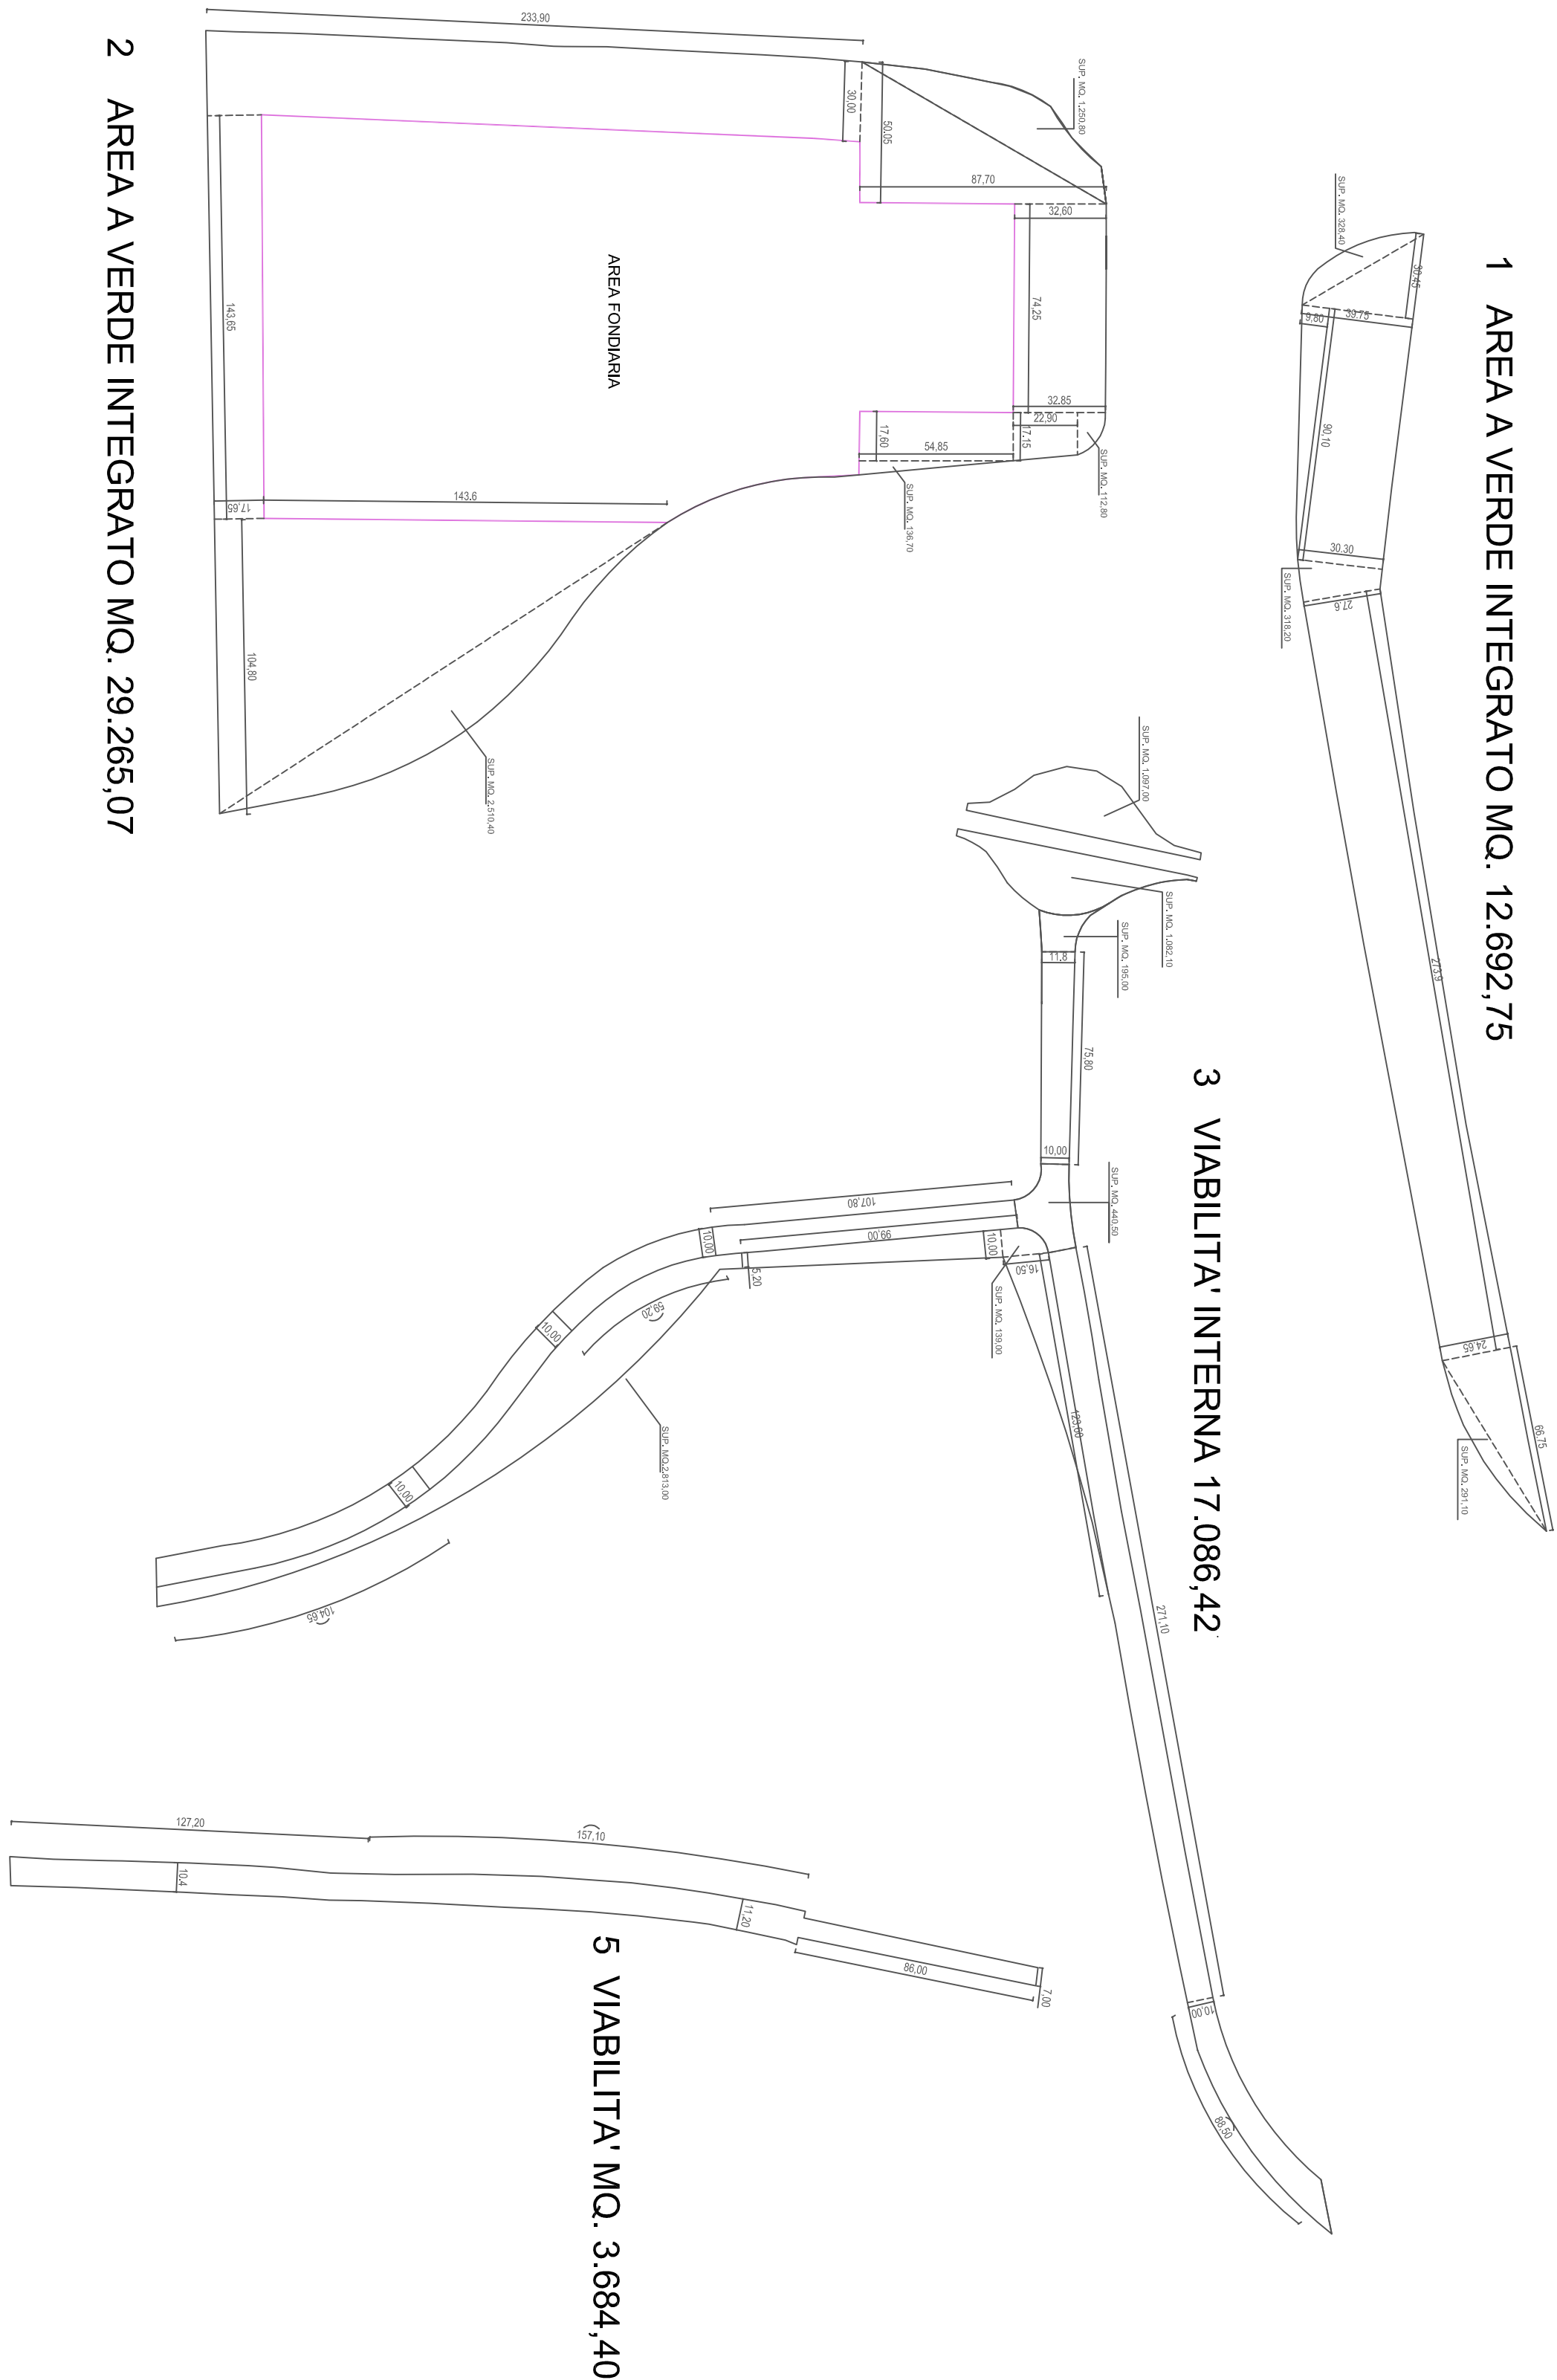[illegible]



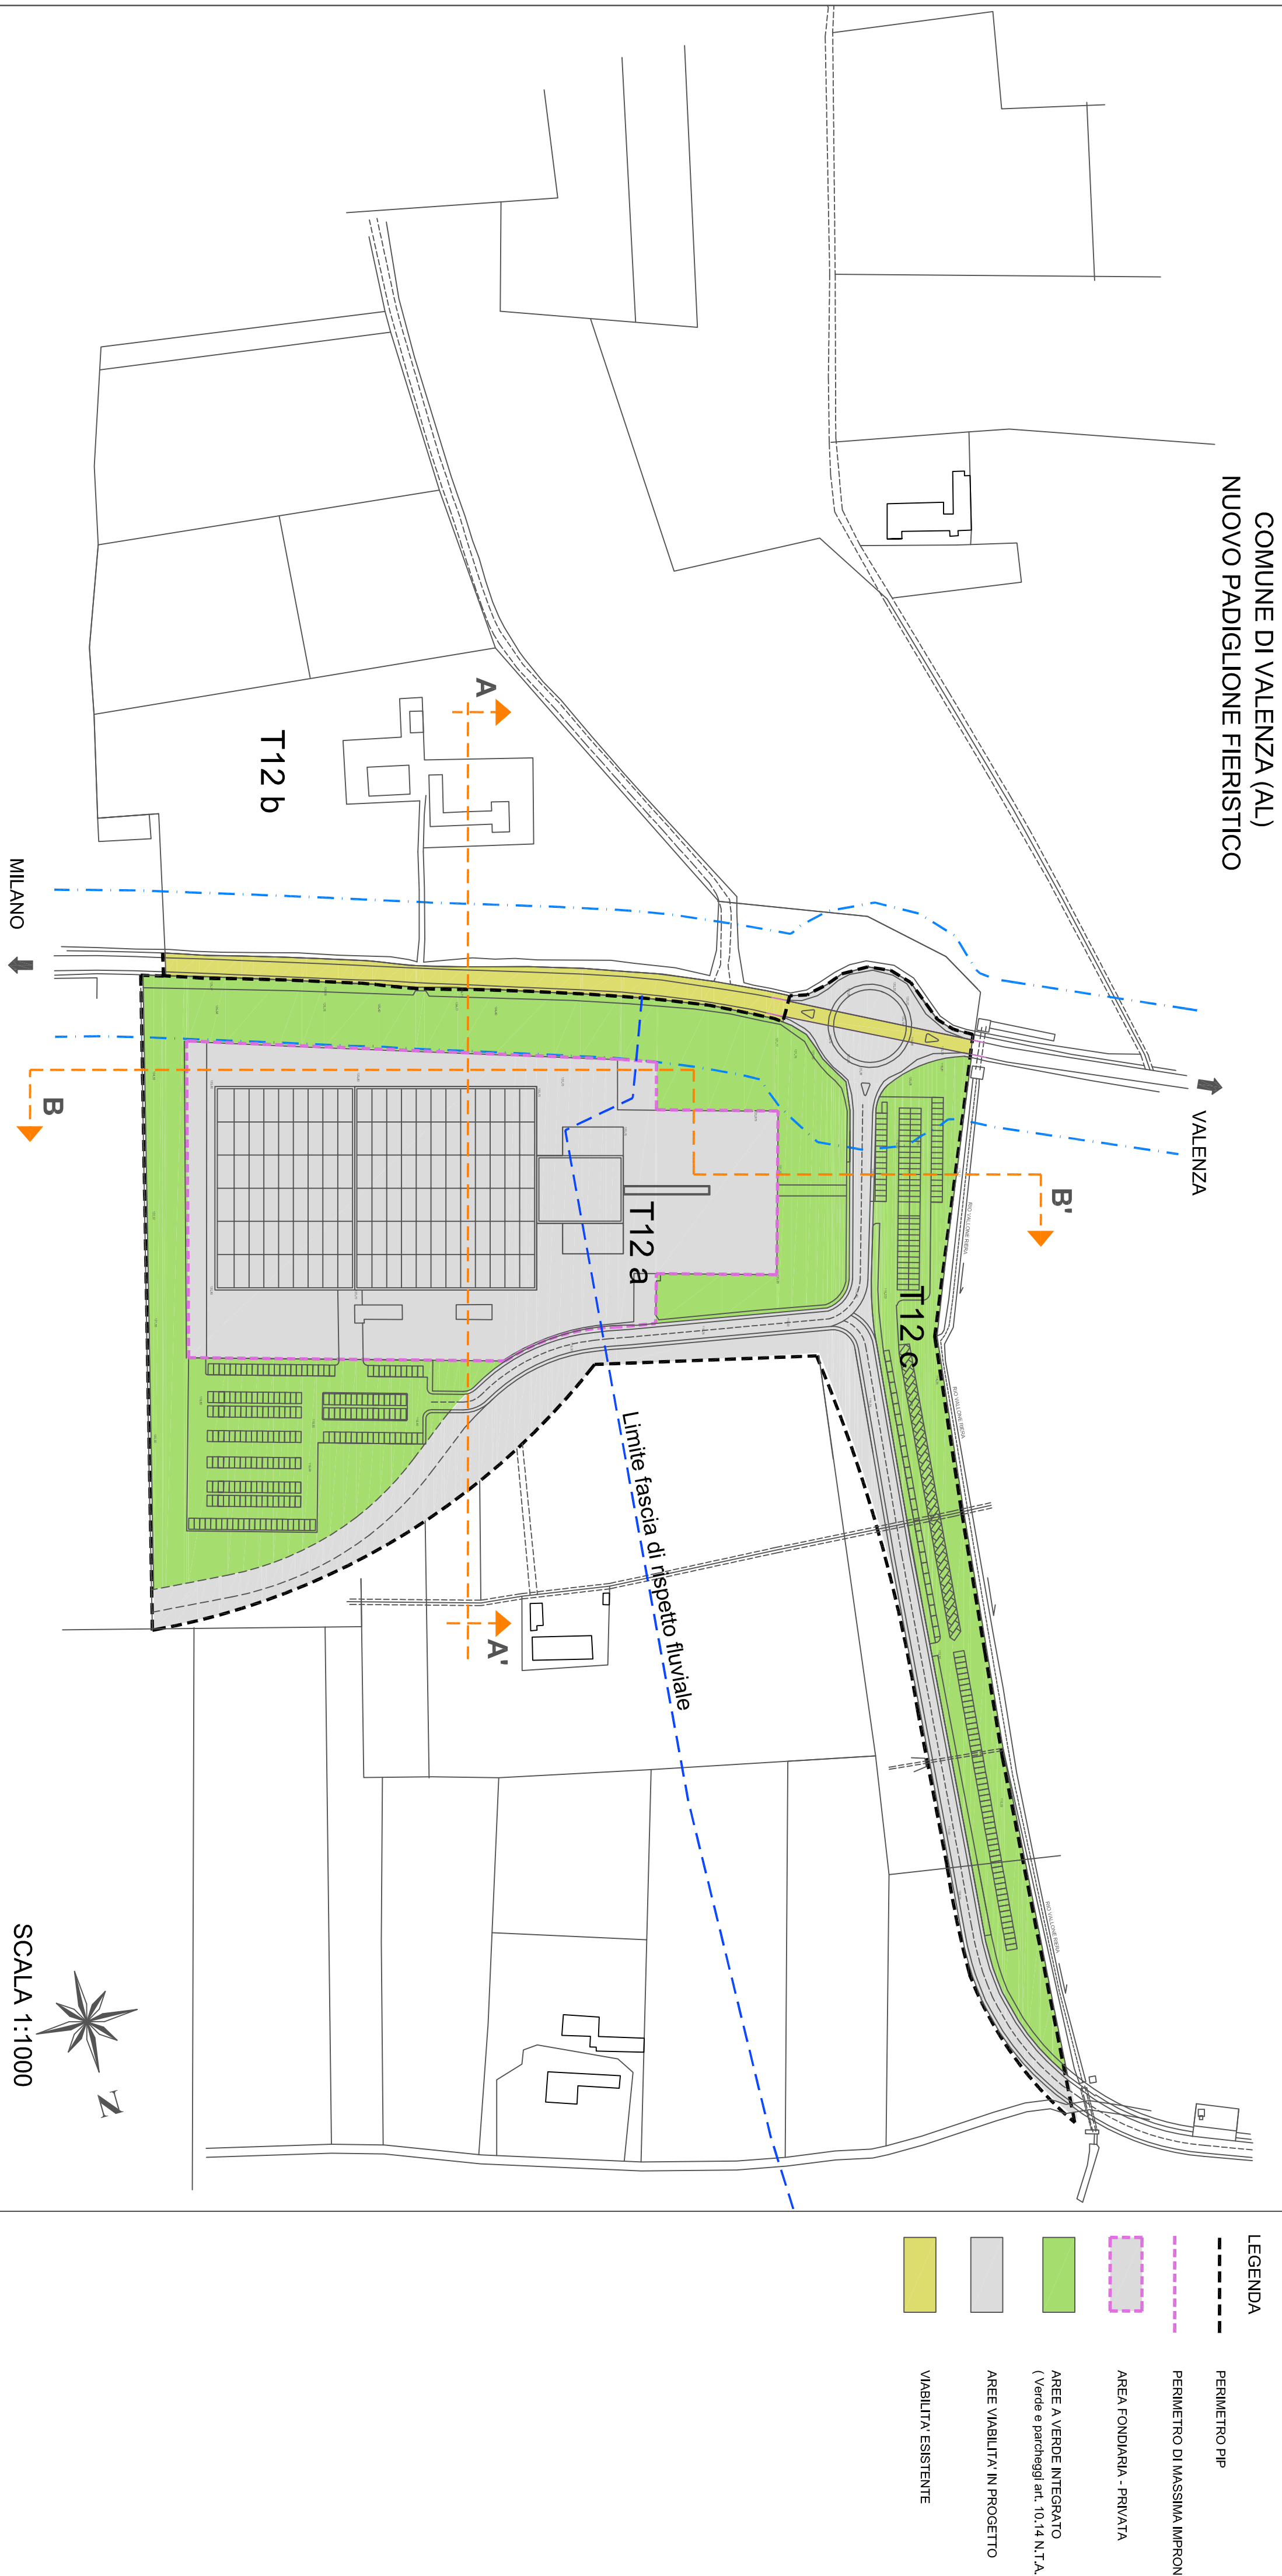

# COMUNE DI VALENZA

Provincia di Alessandria  
Ufficio Tecnico - Settore Urbanistica

## VARIANTE PIANO INSEDIAMENTI PRODUTTIVI

ART. 42 L.R. 56/77 come modificato da n° 03/2013 e 17/2013

# T12 P.I.P.

### REALIZZAZIONE DI POLO ESPPOSITIVO

PIP ORIGINARIO APPROVATO CON D.C.C. N° 12 DEL 30.01.2006

|          |            |
|----------|------------|
| DATA     | marzo 2014 |
| VAR. N.  | 45         |
| DEL C.C. |            |
| ESEC.    |            |
| PUBBL.   |            |

AREE DA ACQUISIRE PER DESTINAZIONI  
PUBBLICHE E LE AREE PRIVATE CON  
DELIMITAZIONE DEI COMPARTI E  
CALCOLO SUPERFICIE.

Il Dirigente del Settore Urbanistica

Achi Massimo Tompini

|        |
|--------|
| TAV.   |
| 06     |
| 1:2000 |