



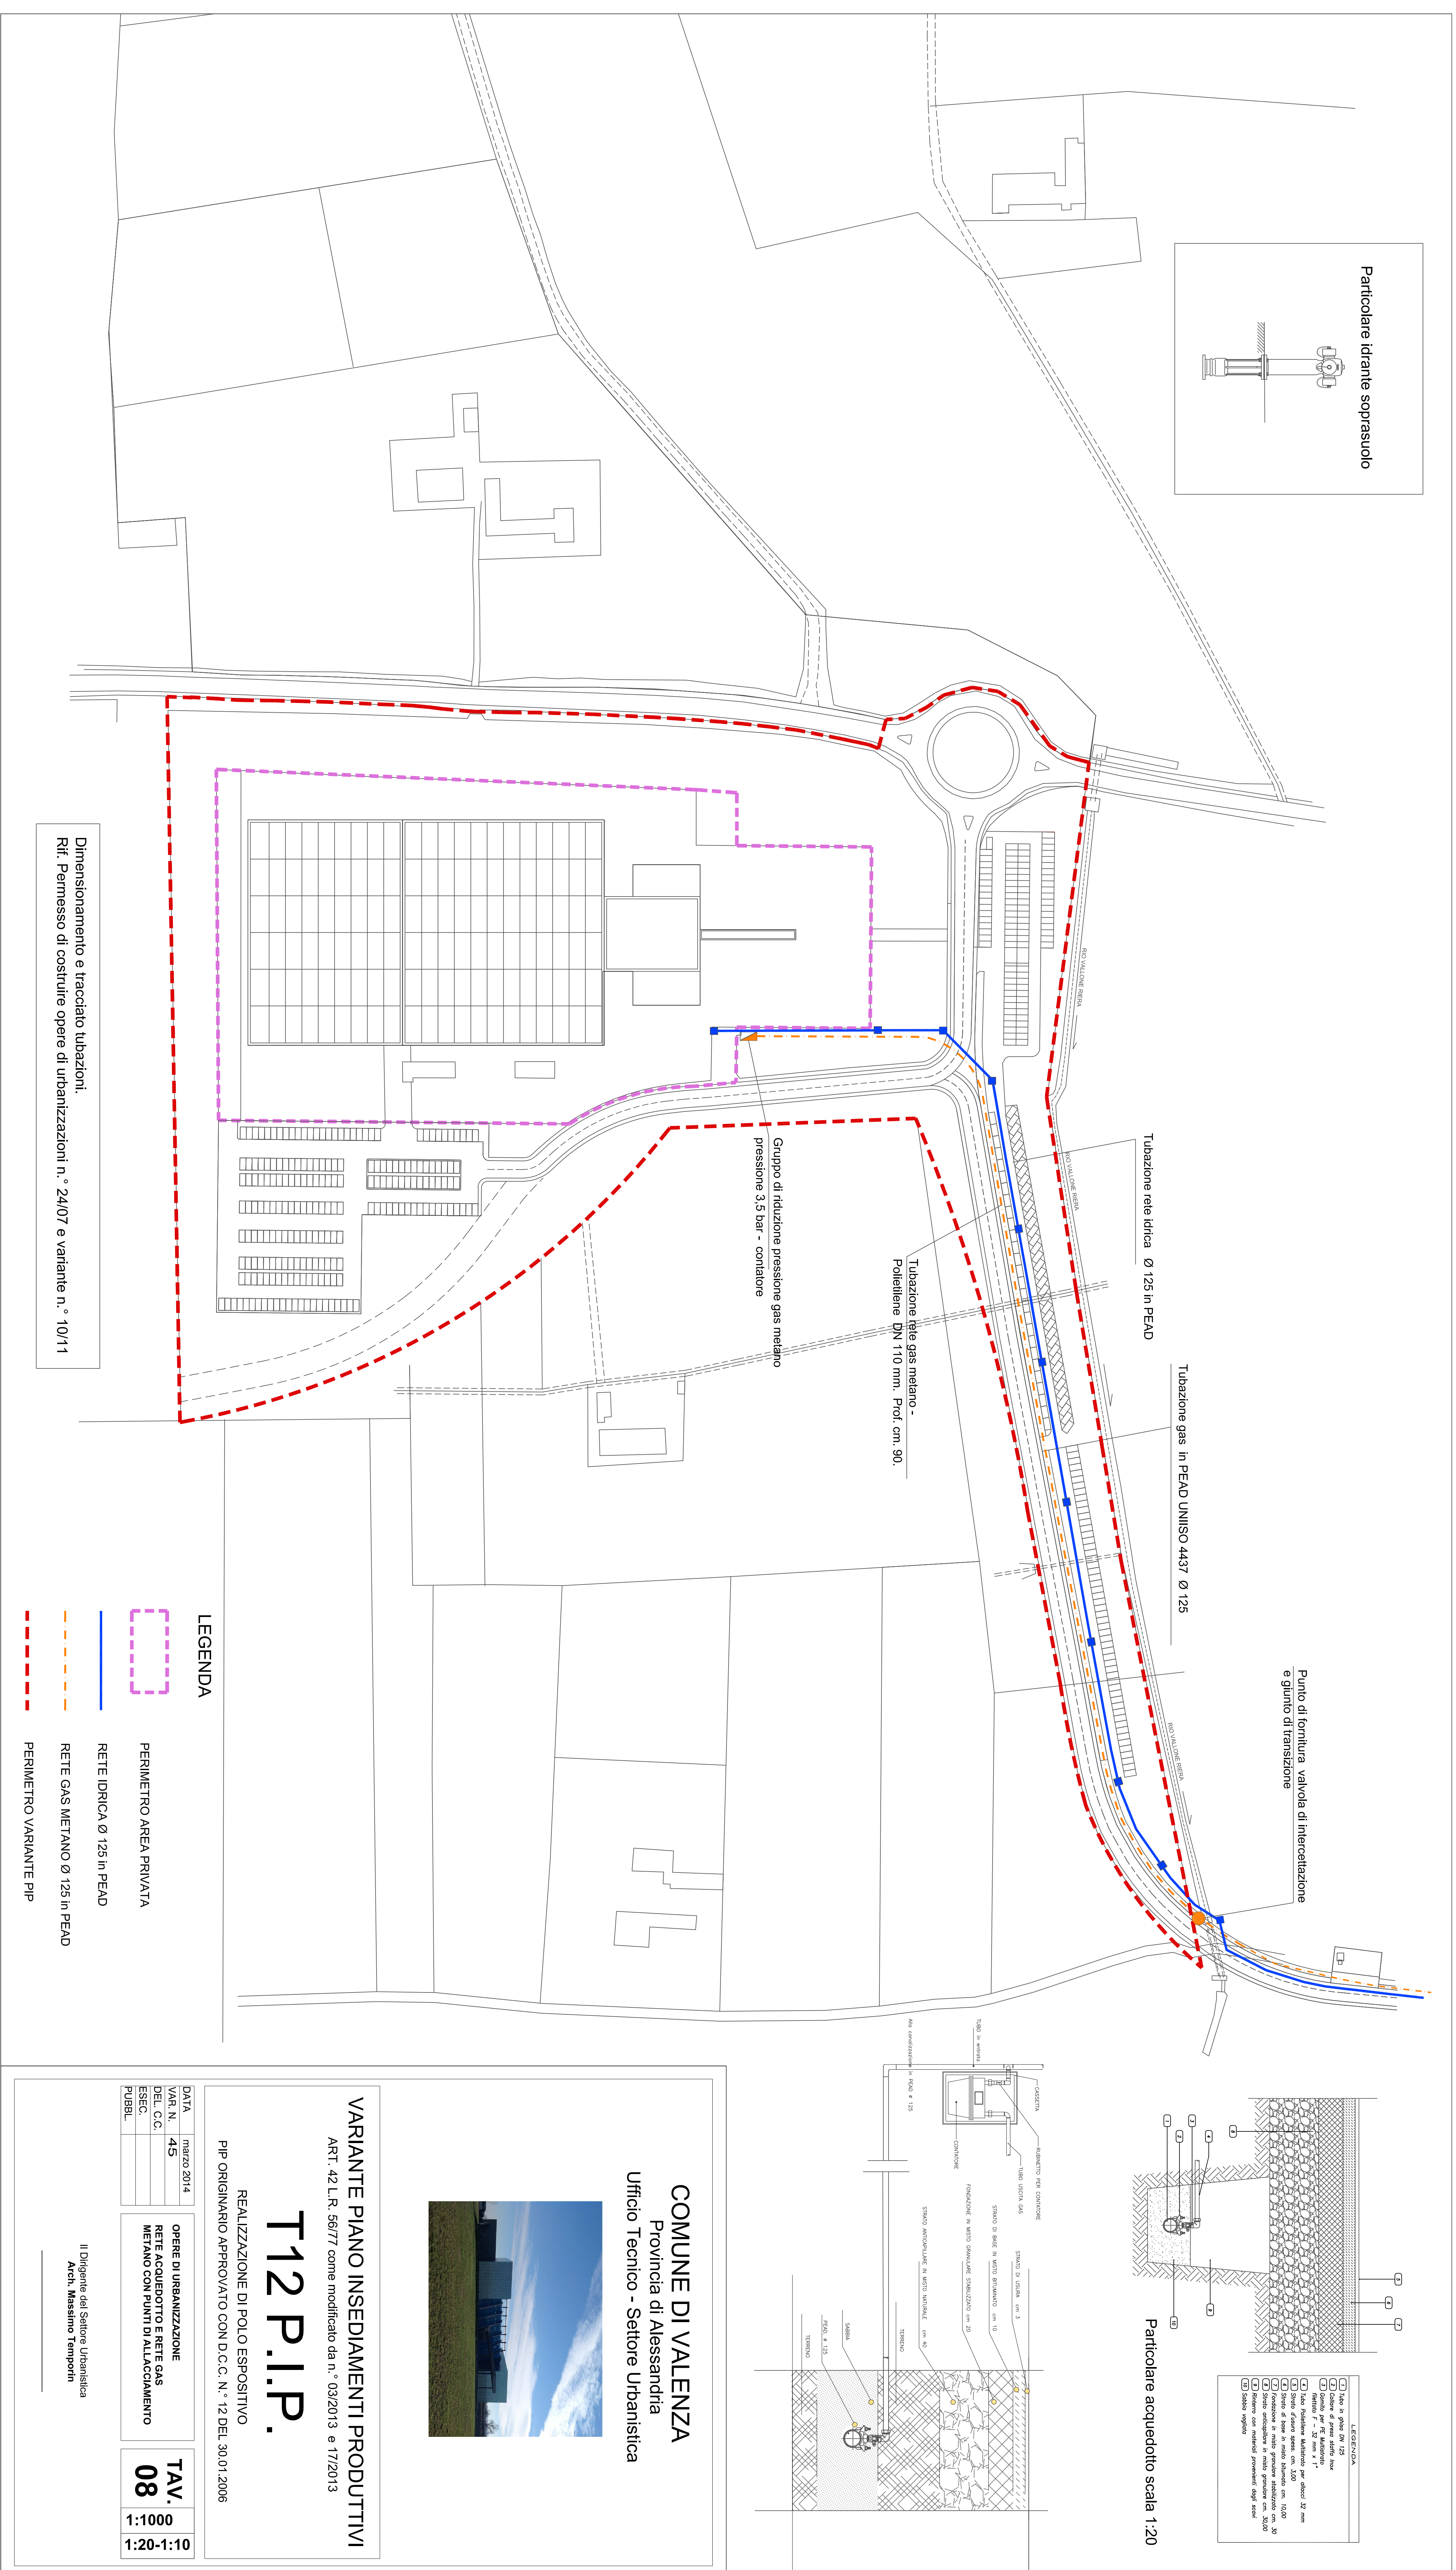

COMUNE DI VALENZA
Provincia di Alessandria
Ufficio Tecnico - Settore Urbanistica

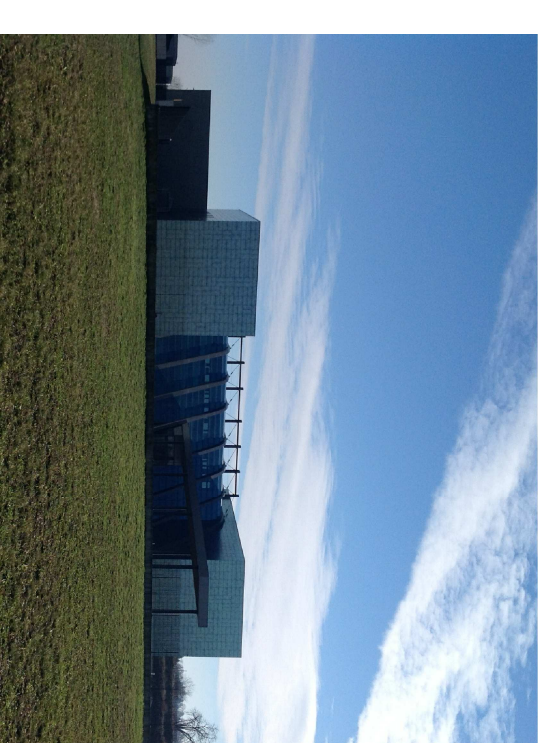

VARIANTE PIANO INSEDIAMENTI PRODUTTIVI

ART. 42 L.R. 56/77 come modificato da n.° 03/2013 e 17/2013

T12P.I.P.

REALIZZAZIONE DI POLO ESPOSITIVO

PIP ORIGINARIO APPROVATO CON D.C.C. N.° 12 DEL 30.01.2006

DATA	marzo 2014
VAR. N.	45
DEL C.C.	
ESEC.	
PUBBL.	

OPERE DI URBANIZZAZIONE
RETE ACQUEDOTTO E RETE GAS
METANO CON PUNTI DI ALLACCIAMENTO

TAV.
08

1:1000

1:20-1:10

**Il Dirigente del Settore Urbanistica
Arch. Massimo Temporin**